

# PLANTA BAIXA


escala 1 : 300



ESCALA: INDICADA	PLANTA DE LOCAÇÃO: QUADRA BELA VISTA	Folha ÚNICA
---------------------	---	----------------

Obra: Escola Conceição Godoi Menuzco  
Proprietário: Prefeitura Municipal de Santo A. de Posse  
Local: Av. Dr. Alberto Aranha Fortuna, n° 700 - Jardim Maria Helena  
Município: Santo Antonio de Posse - SP.

### SITUAÇÃO S/ ESCALA

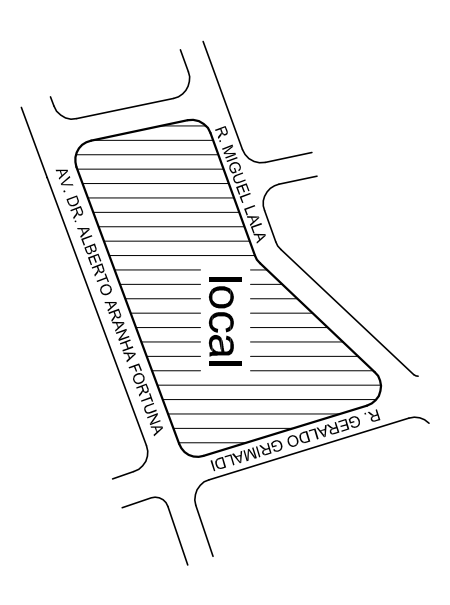

### Áreas

Prefeitura Municipal de Santo Antonio de Posse  
Maurício Diniz Comissão

Responsável Técnico pela Fiscalização  
Eng° Civil Thiago Ferrioli  
CREA 5061637383