


PLANTA BAIXA
escala 1:100

ESCALA: ESCOLA: PROJETO ARQUITETONICO Folha 01/05

Obra: Escola Municipal Augusto Coelho
 Proprietário: Prefeitura Municipal de Santo Antonio de Posse
 Local: Rua Amaro Ortiz de Campos, 300-Vila Esperança
 Santo Antonio de Posse-SP.

Município: _____

SITUAÇÃO S/ ESCALA _____

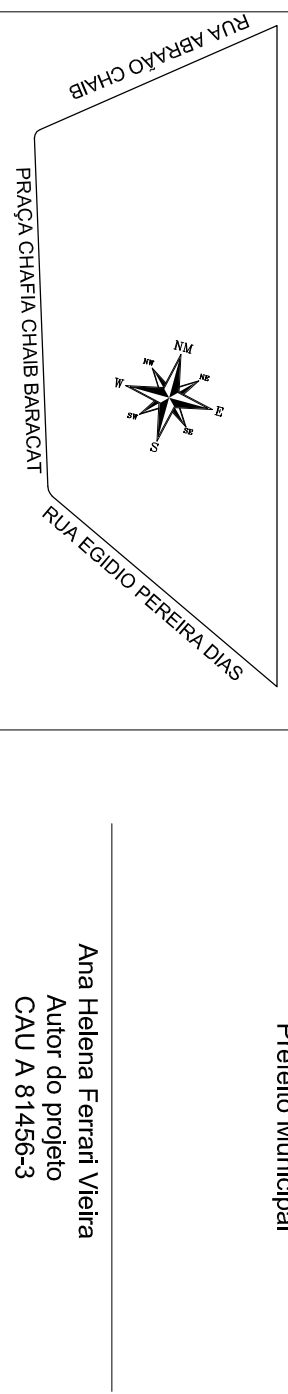

Áreas

Área Total do Terreno: _____
 Área Terreno: _____
 Área Para Superfície: _____
 Área Total construída: _____
 Área Livre: _____
 T.O.: _____
 C.A.: _____

AR T. _____

Município: Santo Antonio de Posse
 Prefeitura Municipal

Arquiteta: Ana Helena Ferrari Vieira
 Autor do projeto: Ana Helena Ferrari Vieira
 R. São João, 100 - Santo Antonio de Posse - SP
 CEP: 13.230-000

Arquiteta: Viviane Rocha Travençolo
 R. São João, 100 - Santo Antonio de Posse - SP
 CEP: 13.230-000