


SITUAÇÃO S/ ESCALA		
CONDIÇÃO	INDICADOR	DESCRIÇÃO
1	1	1
2	2	2
3	3	3
100	100	100

SITUAÇÃO S/ ESCALA		
CONDIÇÃO	INDICADOR	DESCRIÇÃO
1	1	1
2	2	2
3	3	3
100	100	100

SITUAÇÃO S/ ESCALA		
CONDIÇÃO	INDICADOR	DESCRIÇÃO
1	1	1
2	2	2
3	3	3
100	100	100

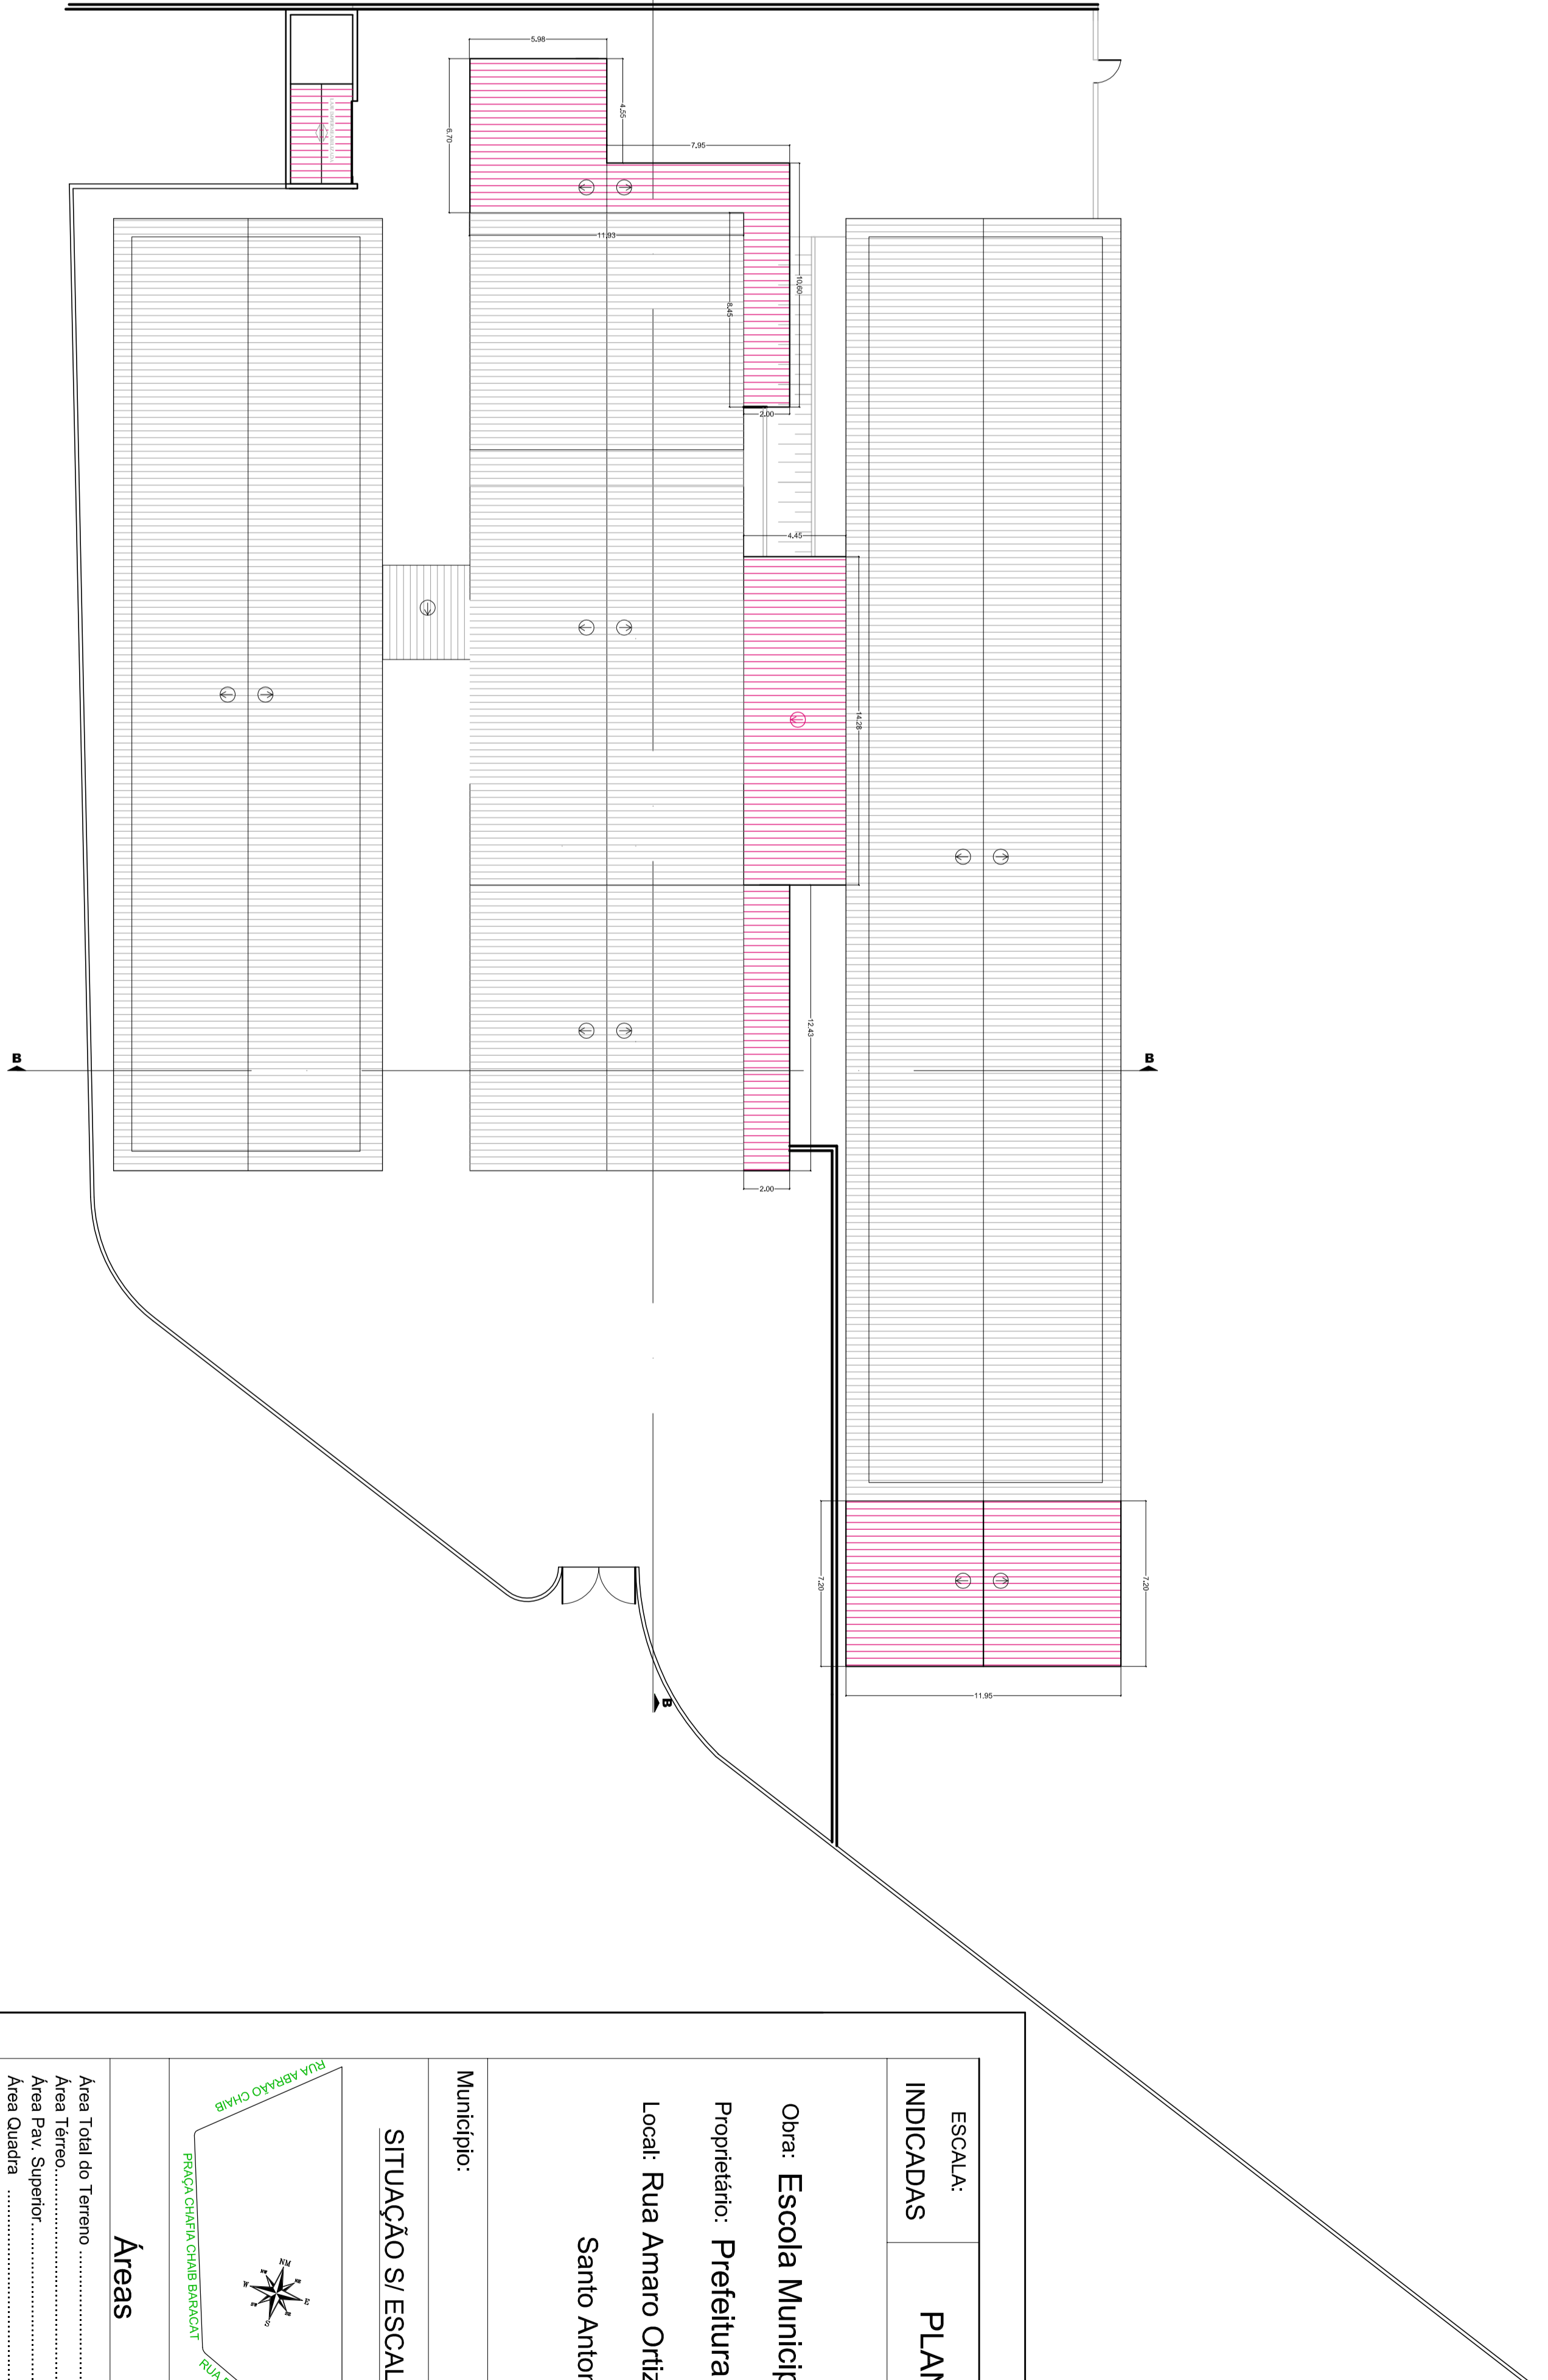

PLANTA BAIXA
escala 1 : 200

ESCALA:	PLANTA COBERTURA	Folha
INDICADAS:		05/05
Obra: Escola Municipal Augusto Coelho		
Proprietário: Prefeitura Municipal de Santo Antonio de Posse		
Local: Rua Amaro Ortiz de Campos, 300-Vila Esperança		
Santo Antonio de Posse-SP.		
Município:	Município Distrit. Comarca Prefeitura Municipal	
SITUAÇÃO S/ ESCALA		
Áreas		
Área Total do Terreno	Área Hab. Ferraz Vianna	
Área Terço	Área do projeto	
Área Piv. Superior	Ramo, Telhado	
Área Total construída	CREA 5081433785	
Área Livre	T.O.	
A.R.T.		