


PLANTA BAIXA
ESCALA 1:200

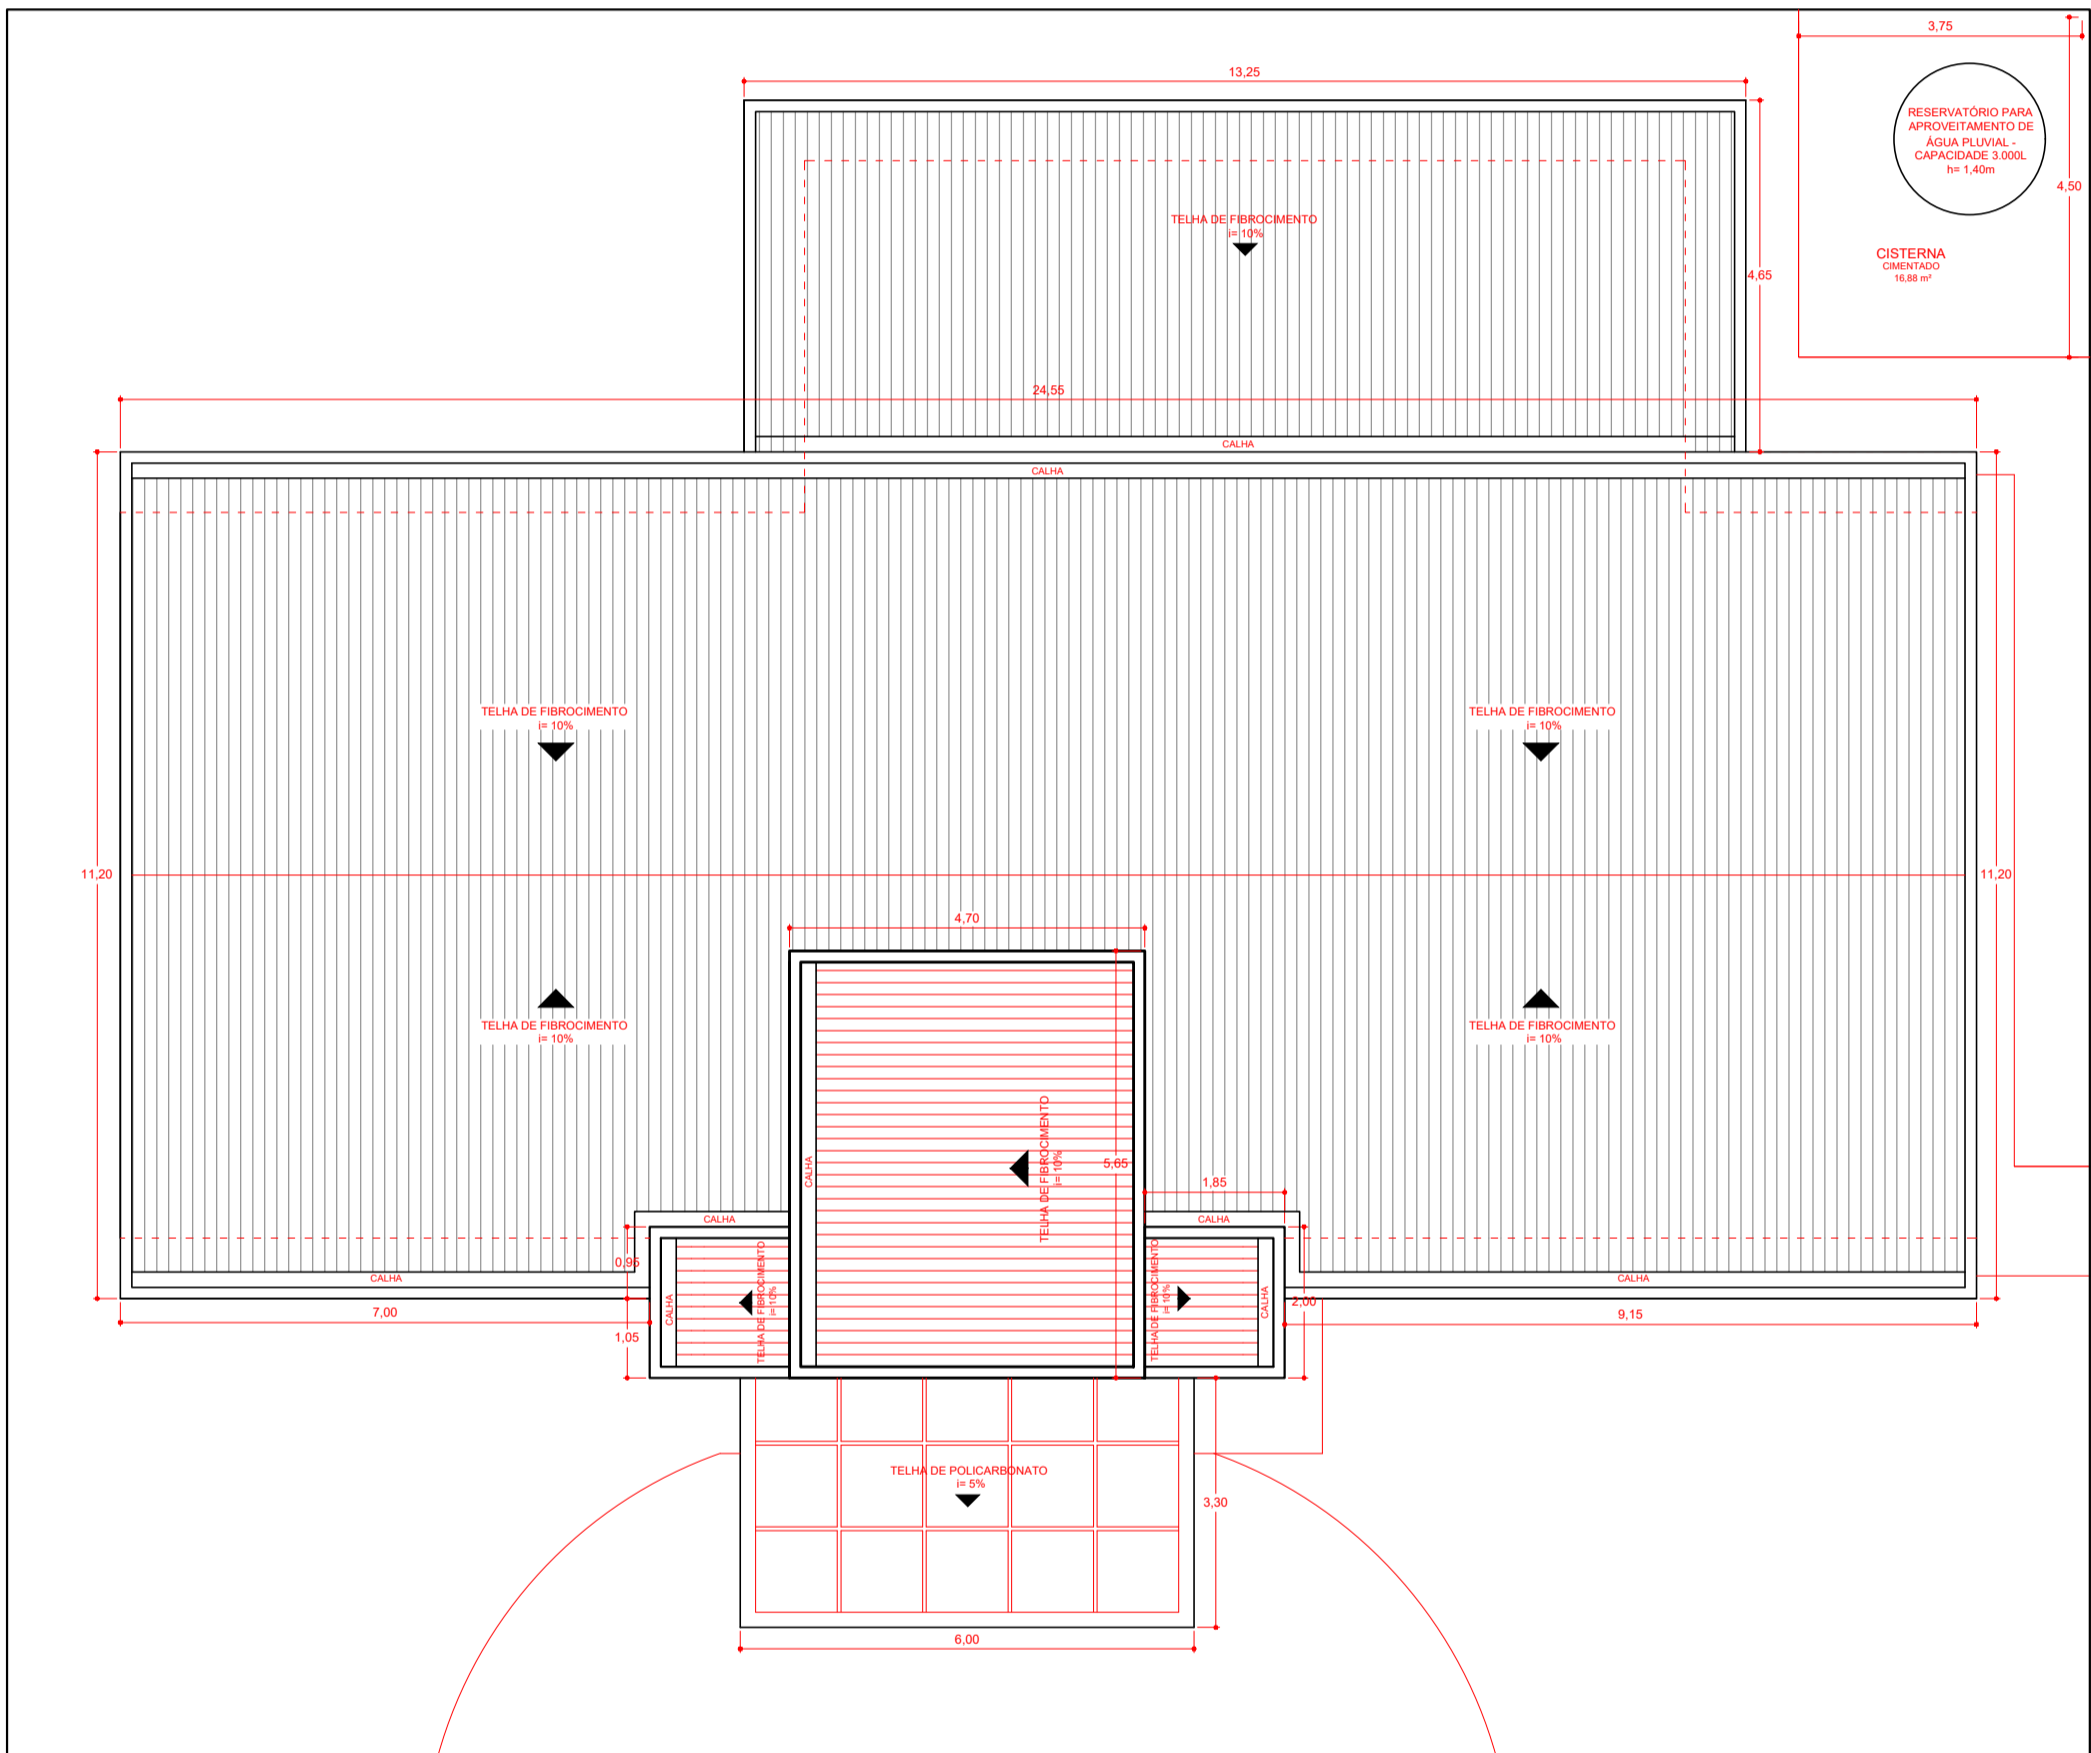

PLANTA COBERTURA
ESCALA 1:100

ESCALA	1:100		PROJETO ARQUITETÔNICO	2/3
CONSTRUÇÃO U.B.S. JARDIM BRÁSÍLIA				
OBRA	IMPLANTAÇÃO E COBERTURA			
ASSUNTO	RUA JOSÉ RUSSI - VILA ESPERANÇA			
LOCAL	SANTO ANTONIO DE POSSE - SP			
MUNICÍPIO	PREFEITURA MUNICIPAL DE SANTO ANTONIO DE POSSE			
PROPRIETÁRIO				
SITUAÇÃO S/ ESCALA			NORBERTO DE OLIVÉRIO JUNIOR PREFEITO MUNICIPAL	
ÁREAS (m²)			JOSÉ SIDNEI VIEIRA ENGENHEIRO CIVIL - CREA 0605058496 RESPONSÁVEL PELO CONVÊNIO	
ÁREA TOTAL DO TERRENO 2.801,18 ÁREA A CONSTRUIR 305,40 ÁREA LIVRE 2.495,78 C.A. 0,109 T. O. 10,90%				
			A.R.T. nº	