


- BLOCO ADMINISTRATIVO
- Retirada de porta
 - Retirada de janela
 - Demolição de parede
 - Demolição de piso
 - Construção de alvenaria h= alveilhado existente
 - Piso granítico
 - Colocação piso emborrachado
 - Instalação de janela guicho 2,00m x 1,20m
 - Instalação grade proteção 2,20m x h
 - Instalação porta madeira maciça 0,90m x 2,10m
 - Instalação folha de porta 0,80 x 2,10m
 - Instalação cortina h= 75cm
 - Instalação Prateleira granito 3 alturas
 - Instalação de soleira de granito

- BLOCO SERVIÇO
- Demolição de parede
 - Demolição de piso cerâmico
 - Construção de alvenaria h= alveilhado existente
 - Colocação piso granítico
 - Instalação grade proteção 0,40m x 1,15m (2 un)
 - Instalação grade proteção 1,05m x 1,15m
 - Instalação grade proteção 1,35m x 1,15m
 - Instalação porta madeira maciça 0,75m x 2,10m - com proteção
 - Instalação porta ferro/vidro - correr 0,90m x 2,10m
 - Instalação Prateleira granito 3 alturas
 - Instalação ralo
 - 2 pontos de água/quente 1 ponto de tomada média
 - Troca de sifão
 - Revestimento 20x20 h= 3,00m


PLANTA BAIXA - escala 1/100

SALA DE ATIVIDADES


- Construção de estrutura/ alvenaria
- Piso granítico
- Piso emborrachado
- Instalação porta madeira maciça 0,90m x 2,10m - com proteção
- Instalação janela ferro e vidro 0,50m x 1,40m - basculante
- Instalação bancada em granito h=0,70m
- Instalação bancada em granito com 2 pias
- Revestimento 10x10 h= 1,10m
- Barroado pintura esmalte h= 1,00m

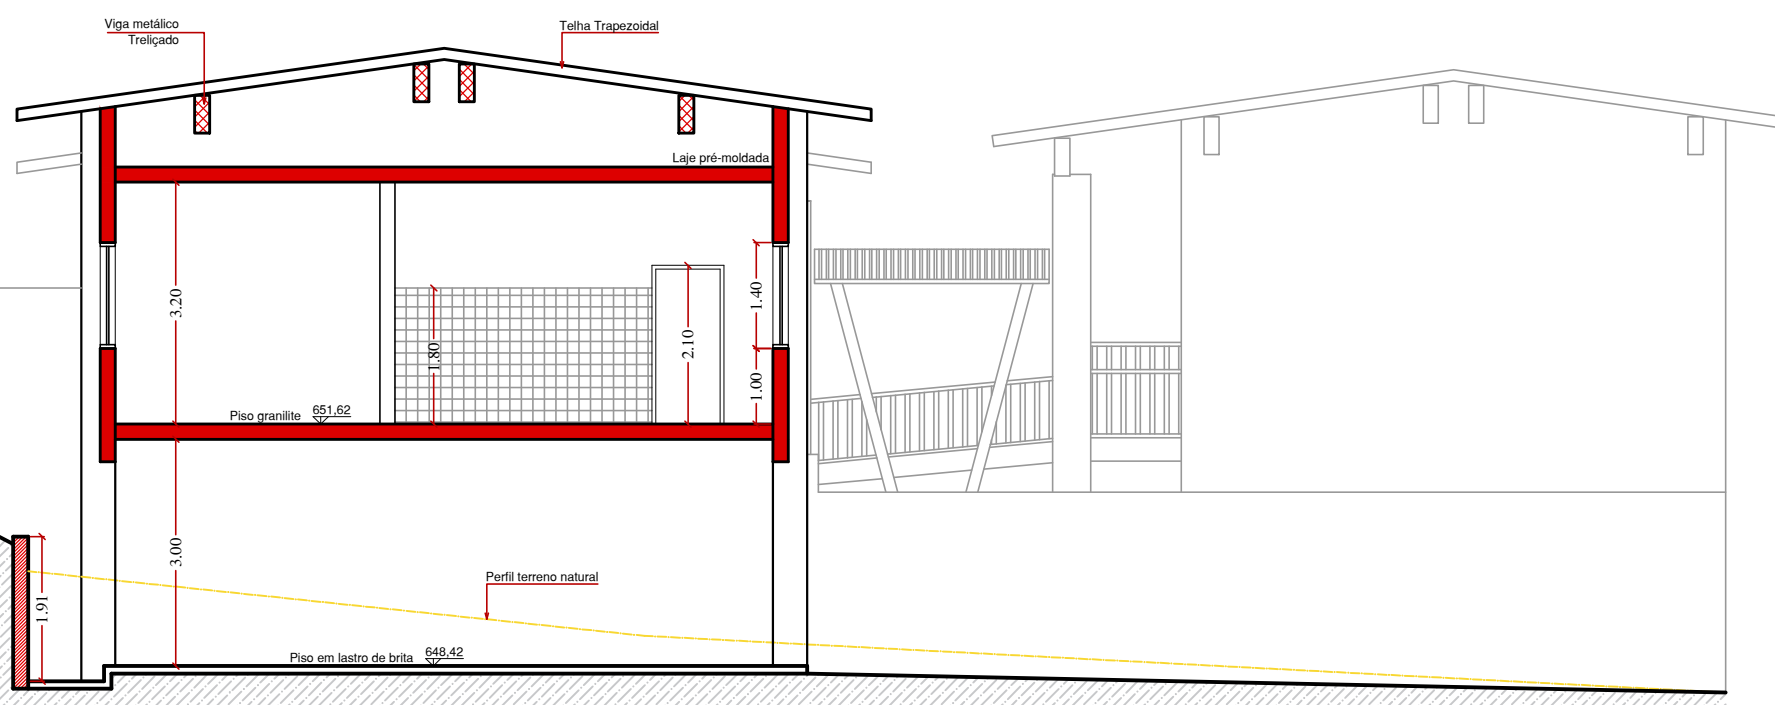

CORTE AA - escala 1/100

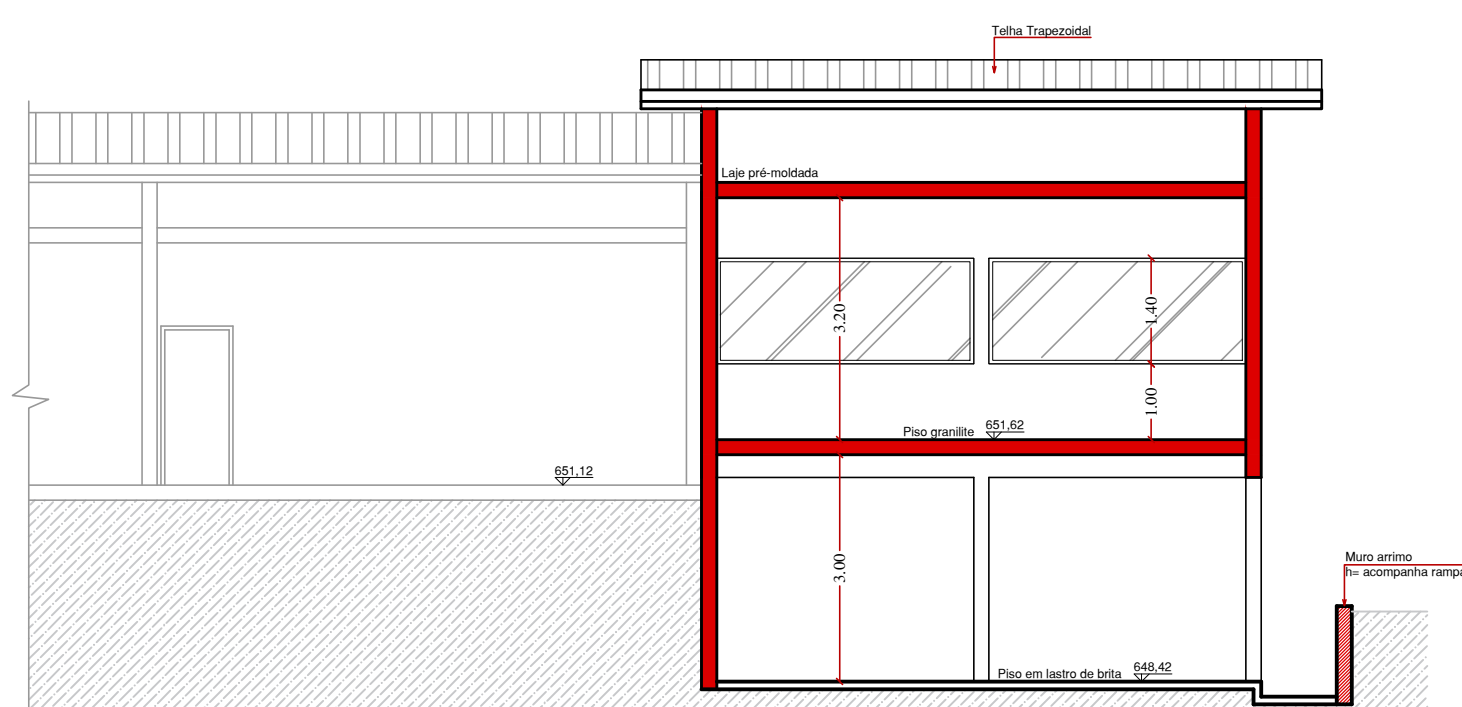

CORTE BB - escala 1/100

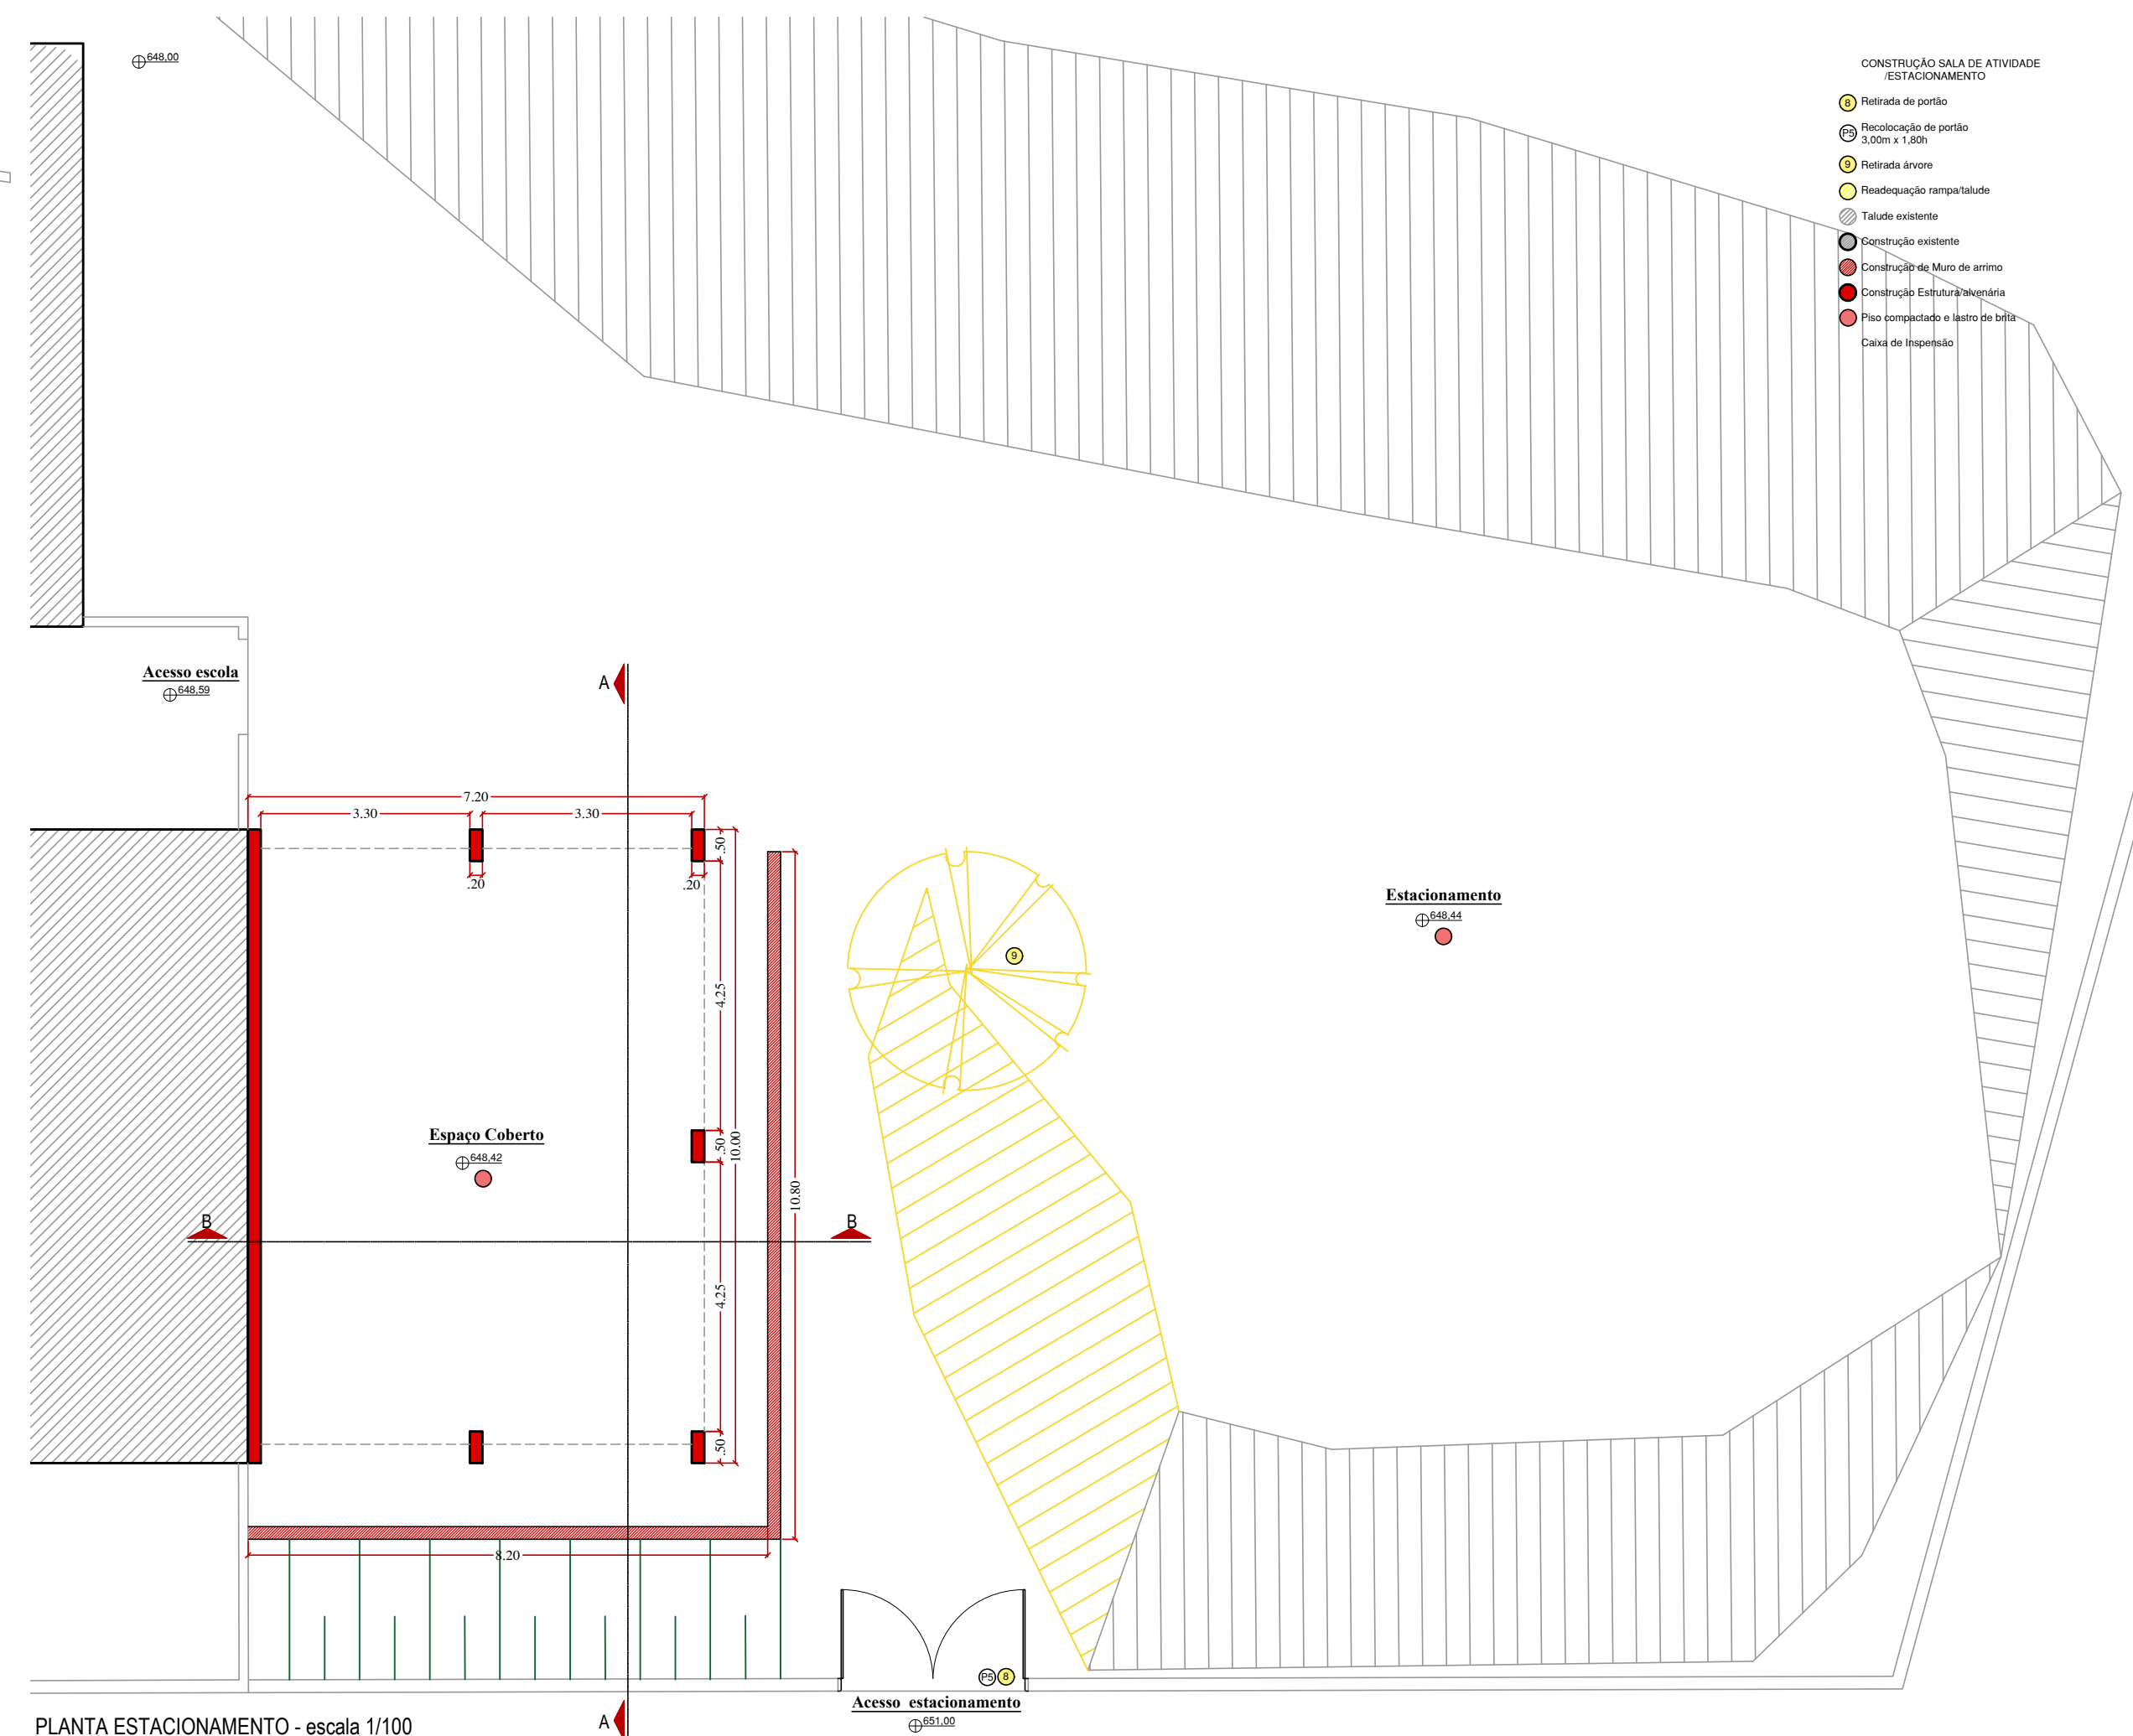

PLANTA ESTACIONAMENTO - escala 1/100

CONSTRUÇÃO SALA DE ATIVIDADE ESTACIONAMENTO

- Retirada de porta
- Aplicação de portão 2,20m x 1,05m
- Retirada de janela
- Reestruturação rampa/pavimento
- Talude existente
- Construção existente
- Construção de Muro de arrimo
- Construção Estrutura/alvenaria
- Piso impermeável e laje de betão
- Caixa de inspeção



PROJETO ARQUITETÔNICO

Folha
1/3

Proprietário: PREFEITURA MUNICIPAL DE SANTO
ANTÔNIO DE POSSE

Obra: AMPLIAÇÃO E REFORMA DA ESCOLA
MARY ROSA BARACAT CHAIB

Local: VILA ESPERANÇA

Município: SANTO ANTONIO DE POSSE - SP

Situação sem escala:

VER NO
MAPA DO
MUNICÍPIO

Prefeit Municipal
João Leandro Lolli

Autor de Projeto e Orçamento

Engº. Leonardo da S. Granziera
CREA 5069194055

A.R.T.: _____