



PLANTA BAIXA
PAV. TÉRREO
ESCALA 1:75

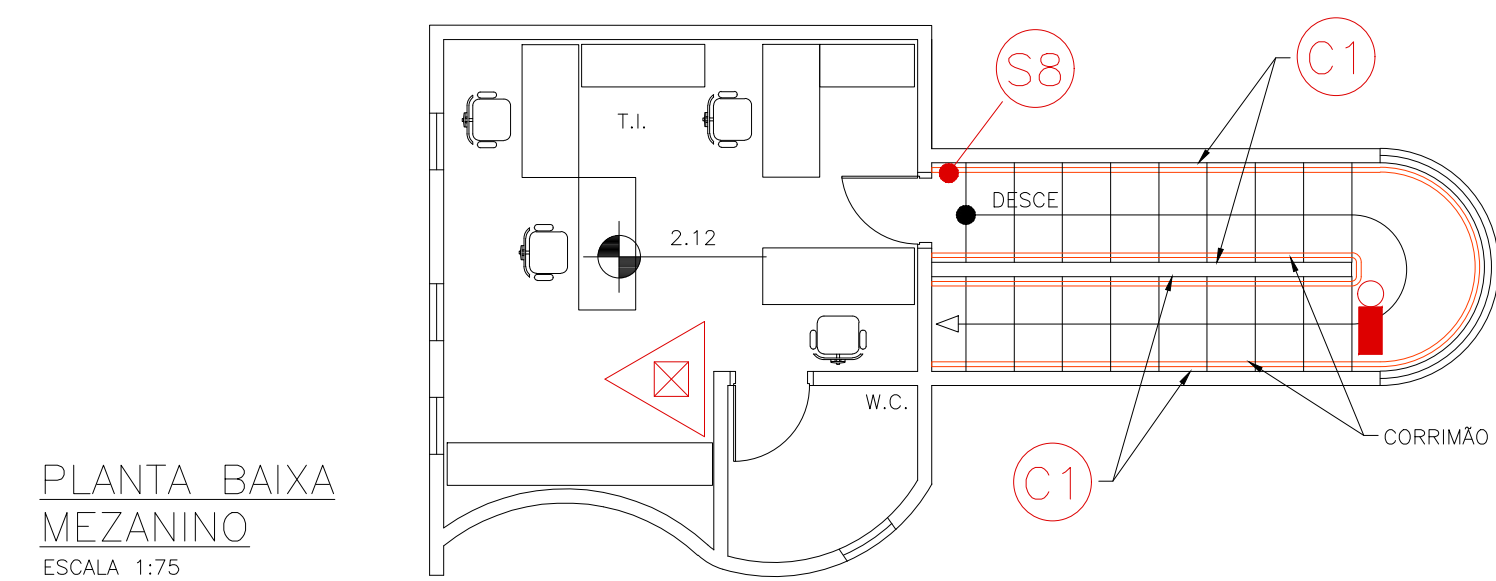

PLANTA BAIXA
MEZANINO
ESCALA 1:75

QUADRO DE ESQUADRIAS - PORTAS DE PASSAGEM				
TIPO	ESQUADRIAS - DESCRIÇÃO	LARGURA (VÃO LIVRE) (m)	ALTURA (m)	ÁREA UNITÁRIA (m²)
P-01	PORTA DE ABRIR - 1 FOLHA	0,80	2,10	1,68
P-02	PORTA DE CORRER - 2 FOLHAS	0,90	2,10	1,89
P-03	PORTA DE ABRIR - 1 FOLHA	0,90	2,10	1,89
P-04	PORTA DE CORRER - 2 FOLHAS	2,30	2,10	4,83

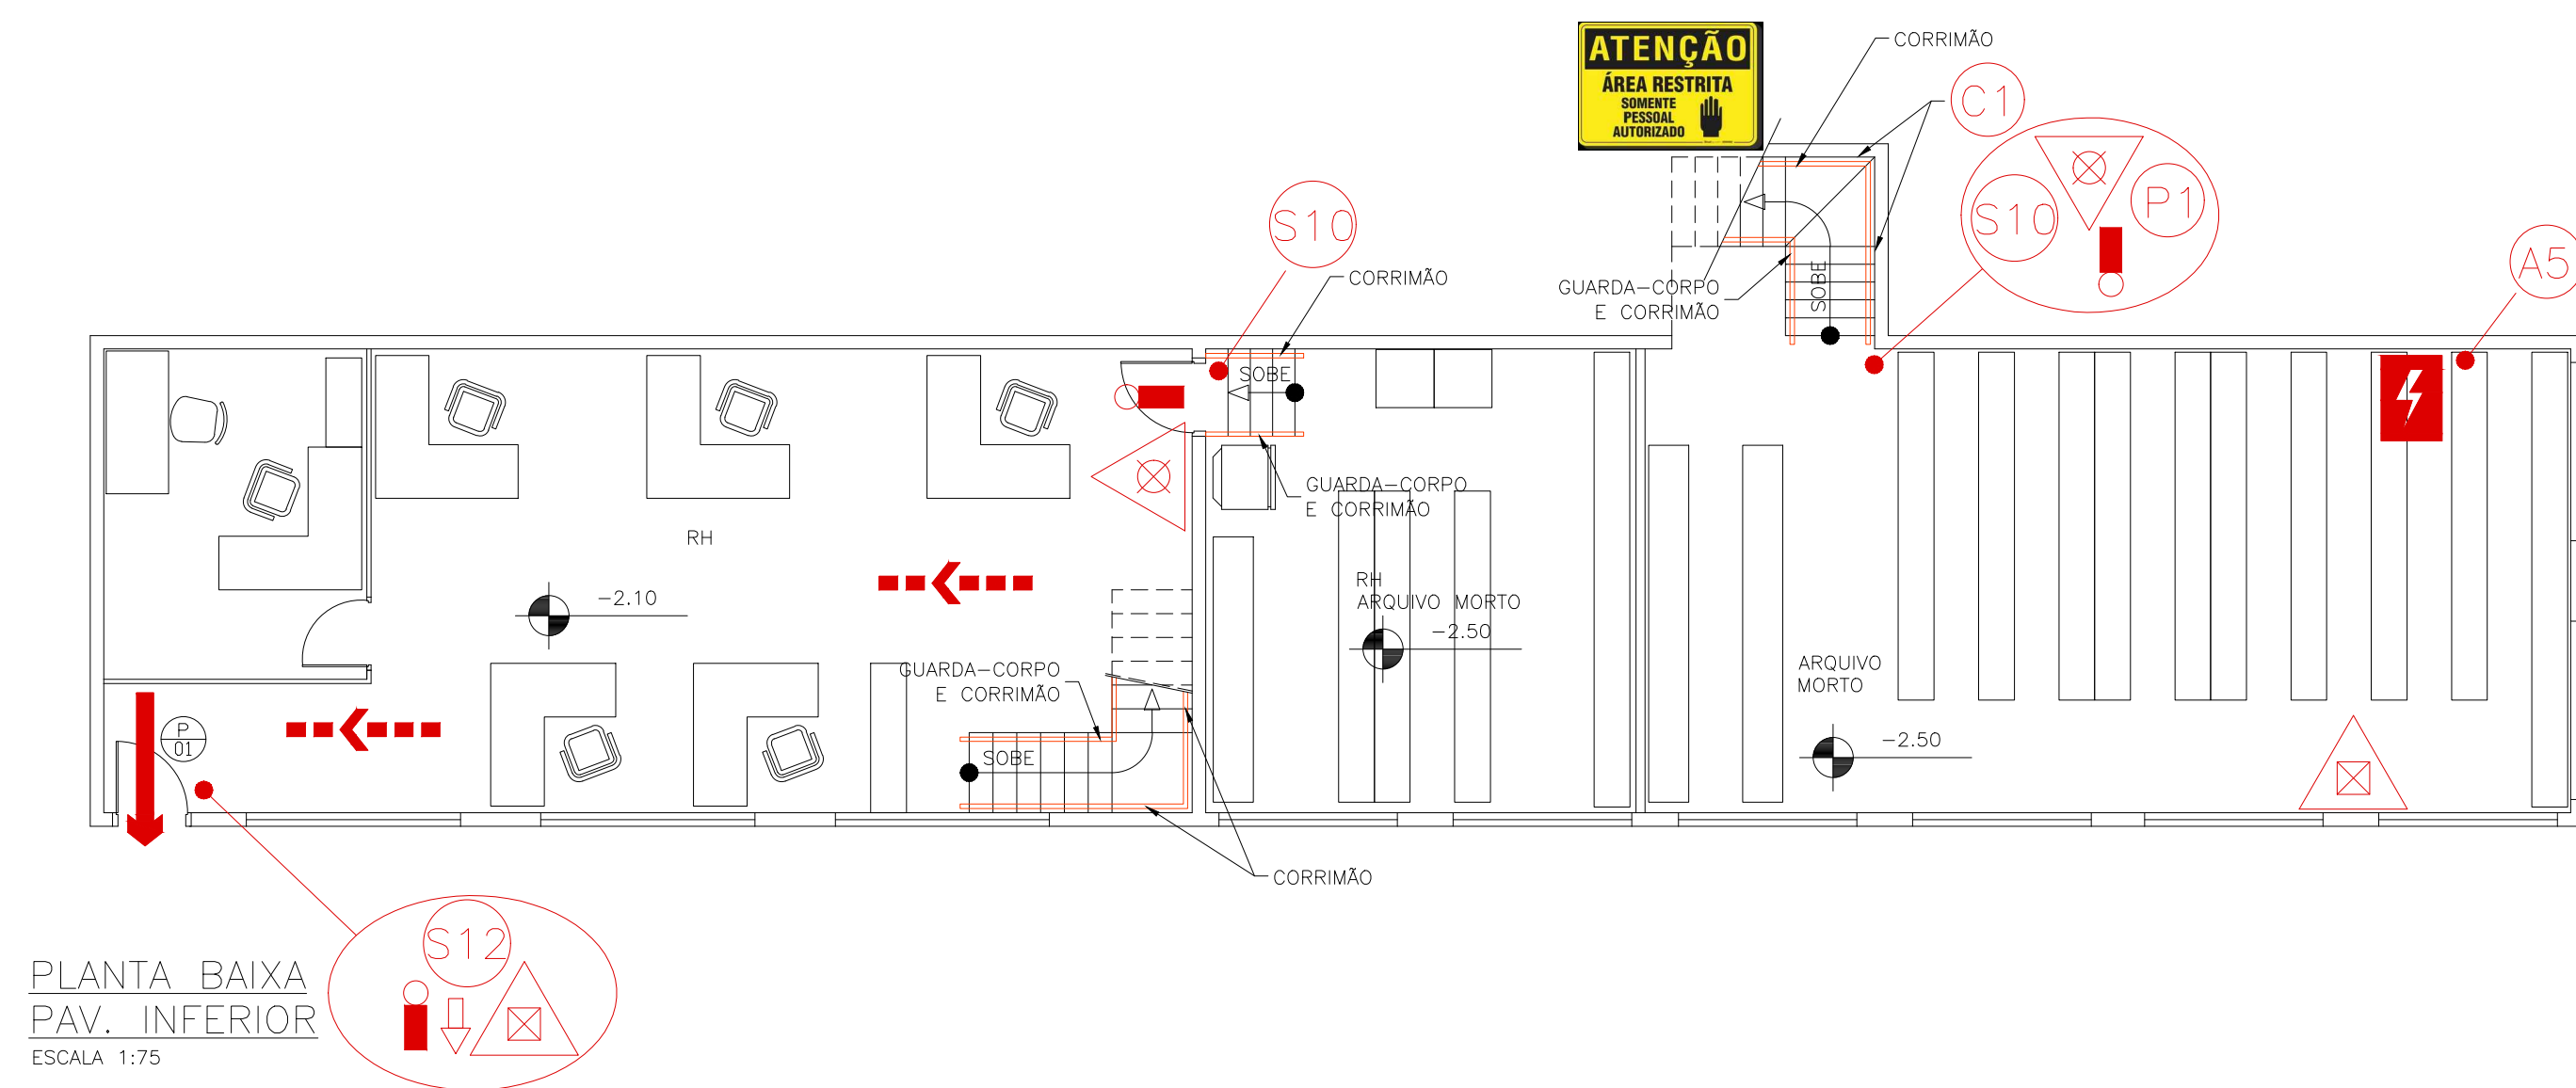

PLANTA BAIXA
PAV. INFERIOR
ESCALA 1:75

PROPRIETÁRIO E RESP. PELO USO:
PREFEITURA MUNICIPAL DE SANTO ANTONIO DE POSSE

RESPONSÁVEL TÉCNICO
NOME: SÉRGIO LUIZ GUARNIERI
CREA: 5060757647

PROJETO TÉCNICO DE SEGURANÇA CONTRA INCÊNDIO
PLANTA BAIXA

02/04

Ocupação: ESCRITÓRIO ADMINISTRATIVO D-1 (700MJ/m²) e REPARTIÇÃO PÚBLICA H-4 (450MJ/m²)

LOCAL: Praça Chafiz Chab Barakat, 351 - Vila Esperança, Santo Antonio de Posse / SP

PROPRIETÁRIO: Prefeitura Municipal de Santo Antônio de Posse

RESP. PELO USO: Prefeitura Municipal de Santo Antônio de Posse

RESPONSÁVEL TÉCNICO: Sergio Luiz Guarnieri

CREA: 5060757647

ART: 5060757647

ÁREA DO TERRENO: 3.443,08m²

ÁREA CONSTRUÍDA: 1.019,15m²

DESENHO: Sergio Luiz