



CAIXILHOS - REFORMA					
	LARG.	ALT.	PEIT.	QT.	ILUM.
P1	0,90 m	2,10 m	-	2	5,00 m²
P2	0,90 m	2,10 m	-	1	1,98 m²
P3	0,90 m	2,10 m	-	2	1,98 m²
P4	0,90 m	2,10 m	-	2	1,98 m²
A	1,00 m	0,60 m	1,50 m	1	1,50 m²
B	1,70 m	1,00 m	1,10 m	1	1,70 m²
C	2,60 m	0,85 m	2,10 m	1	2,21 m²
	LARG.	ALT.	PEIT.	QT.	TIPO
P1	0,90 m	2,10 m	-	2	Alum. / ferro e vidro
P2	0,90 m	2,10 m	-	1	Alum. / Alumínio
P3	0,90 m	2,10 m	-	2	Alum. / Alumínio
P4	0,90 m	2,10 m	-	2	Alum. / ferro e vidro
A	1,00 m	0,60 m	1,50 m	1	Basculante / ferro e vidro
B	1,70 m	1,00 m	1,10 m	1	Correr / ferro e vidro
C	2,60 m	0,85 m	2,10 m	1	Fixo / ferro e vidro

CAIXILHOS - AMPLIAÇÃO					
	LARG.	ALT.	PEIT.	QT.	ILUM.
P5	0,90 m	2,10 m	-	4	1,98 m²
P6	0,90 m	2,10 m	-	8	1,98 m²
P7	0,90 m	2,10 m	-	1	1,98 m²
P8	0,90 m	1,10 m	0,10 m	1	0,99 m²
P9	2,15 m	1,90 m	0,10 m	1	3,99 m²
D	3,20 m	0,60 m	1,50 m	4	1,92 m²
E	3,20 m	1,60 m	0,50 m	4	5,12 m²
F	3,00 m	0,60 m	1,50 m	2	1,80 m²
G	1,20 m	0,60 m	1,50 m	1	0,72 m²
	LARG.	ALT.	PEIT.	QT.	TIPO
P5	0,90 m	2,10 m	-	4	Alum. / Alumínio
P6	0,90 m	2,10 m	-	8	Alum. / Alumínio com vidro
P7	0,90 m	2,10 m	-	1	Alum. / Alumínio
P8	0,90 m	1,10 m	0,10 m	1	Alum. / Tubular e tela
P9	2,15 m	1,90 m	0,10 m	1	Alum. / ferro perfurado
D	3,20 m	0,60 m	1,50 m	4	Basculante / Alumínio e vidro
E	3,20 m	1,60 m	0,50 m	4	Basculante / Alumínio e vidro
F	3,00 m	0,60 m	1,50 m	2	Basculante / Alumínio e vidro
G	1,20 m	0,60 m	1,50 m	1	Basculante / Alumínio e vidro

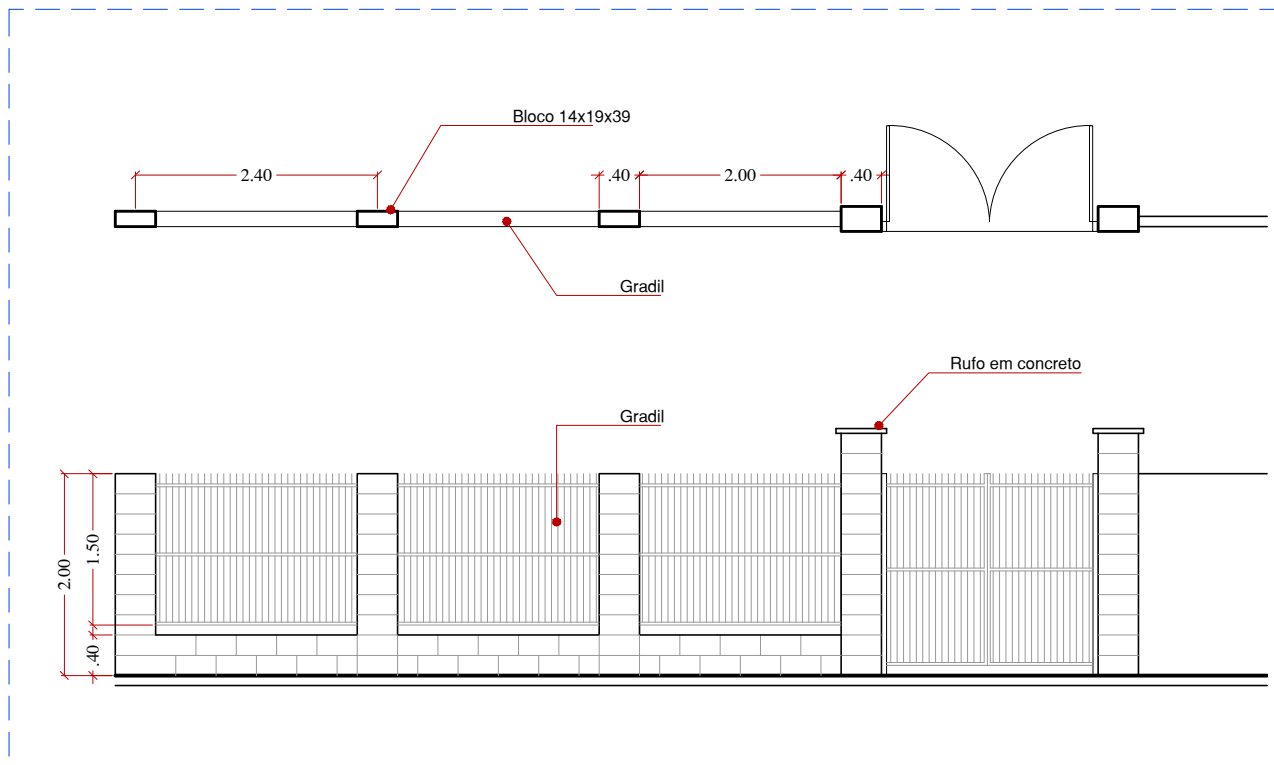

DET. MURU/GRADIL - escala 1/75

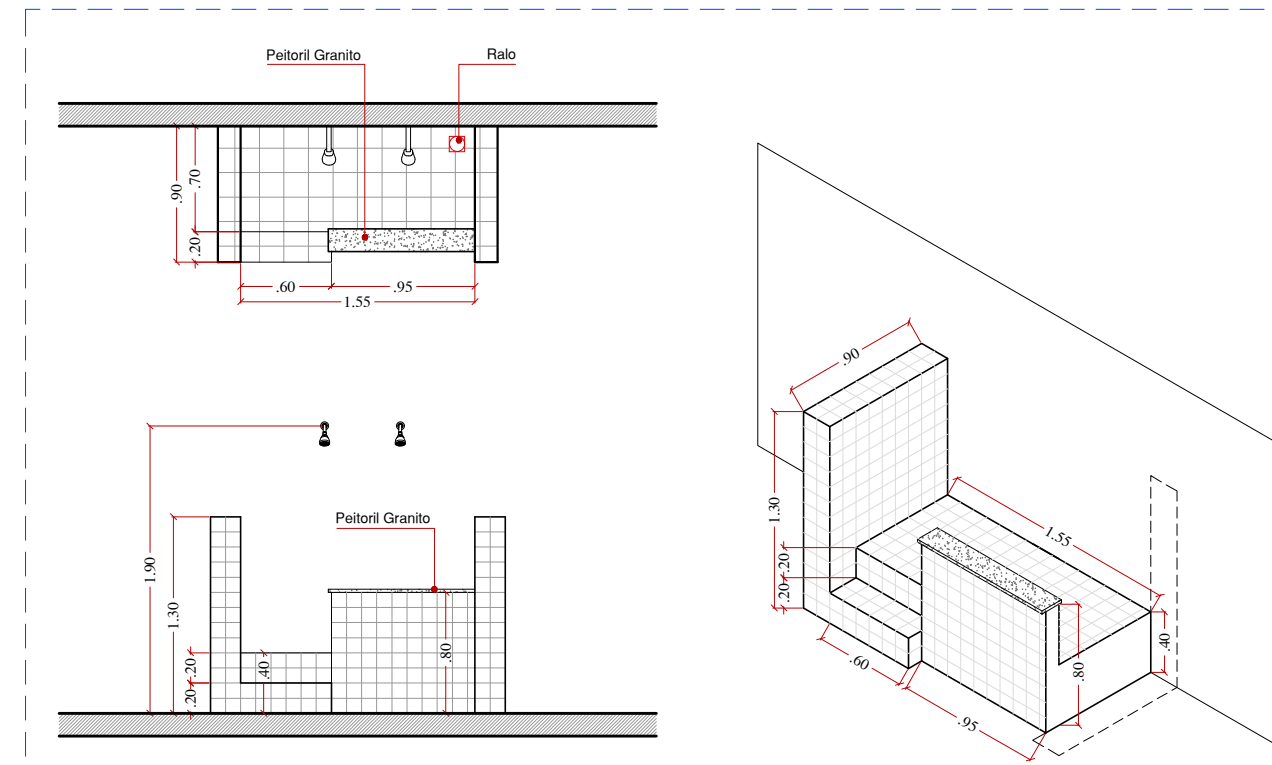

DET. BANHO INFANTIL - escala 1/50

LEGENDA

Alvenária

Divisória gesso

Plantio de grama

Piso cimento queimado resinado

ADEQUAÇÕES

01

Bancada "passa-prato" h=1,10 (1,00m²)

02

Bancada cozinha h= 0,95 (3,83m²)

03

Prateleiras em granito (3,10m² x 4 alturas)

04

Bancada Lactário h= 0,95 (2,04m²)

05

Bancada p/ banheiro h = 0,90 (2,90m²)

06

Bancada lavatório infantil (0,90m²)

07

Pelotril de granito

AMPLIAÇÃO

08

Prateleiras em granito (0,45m² x 2 alturas)


09

Bancada p/ banheiro h = 0,90 (2,97m²)

10

Bancada lavatório infantil h= 0,60 (0,76m²)

11

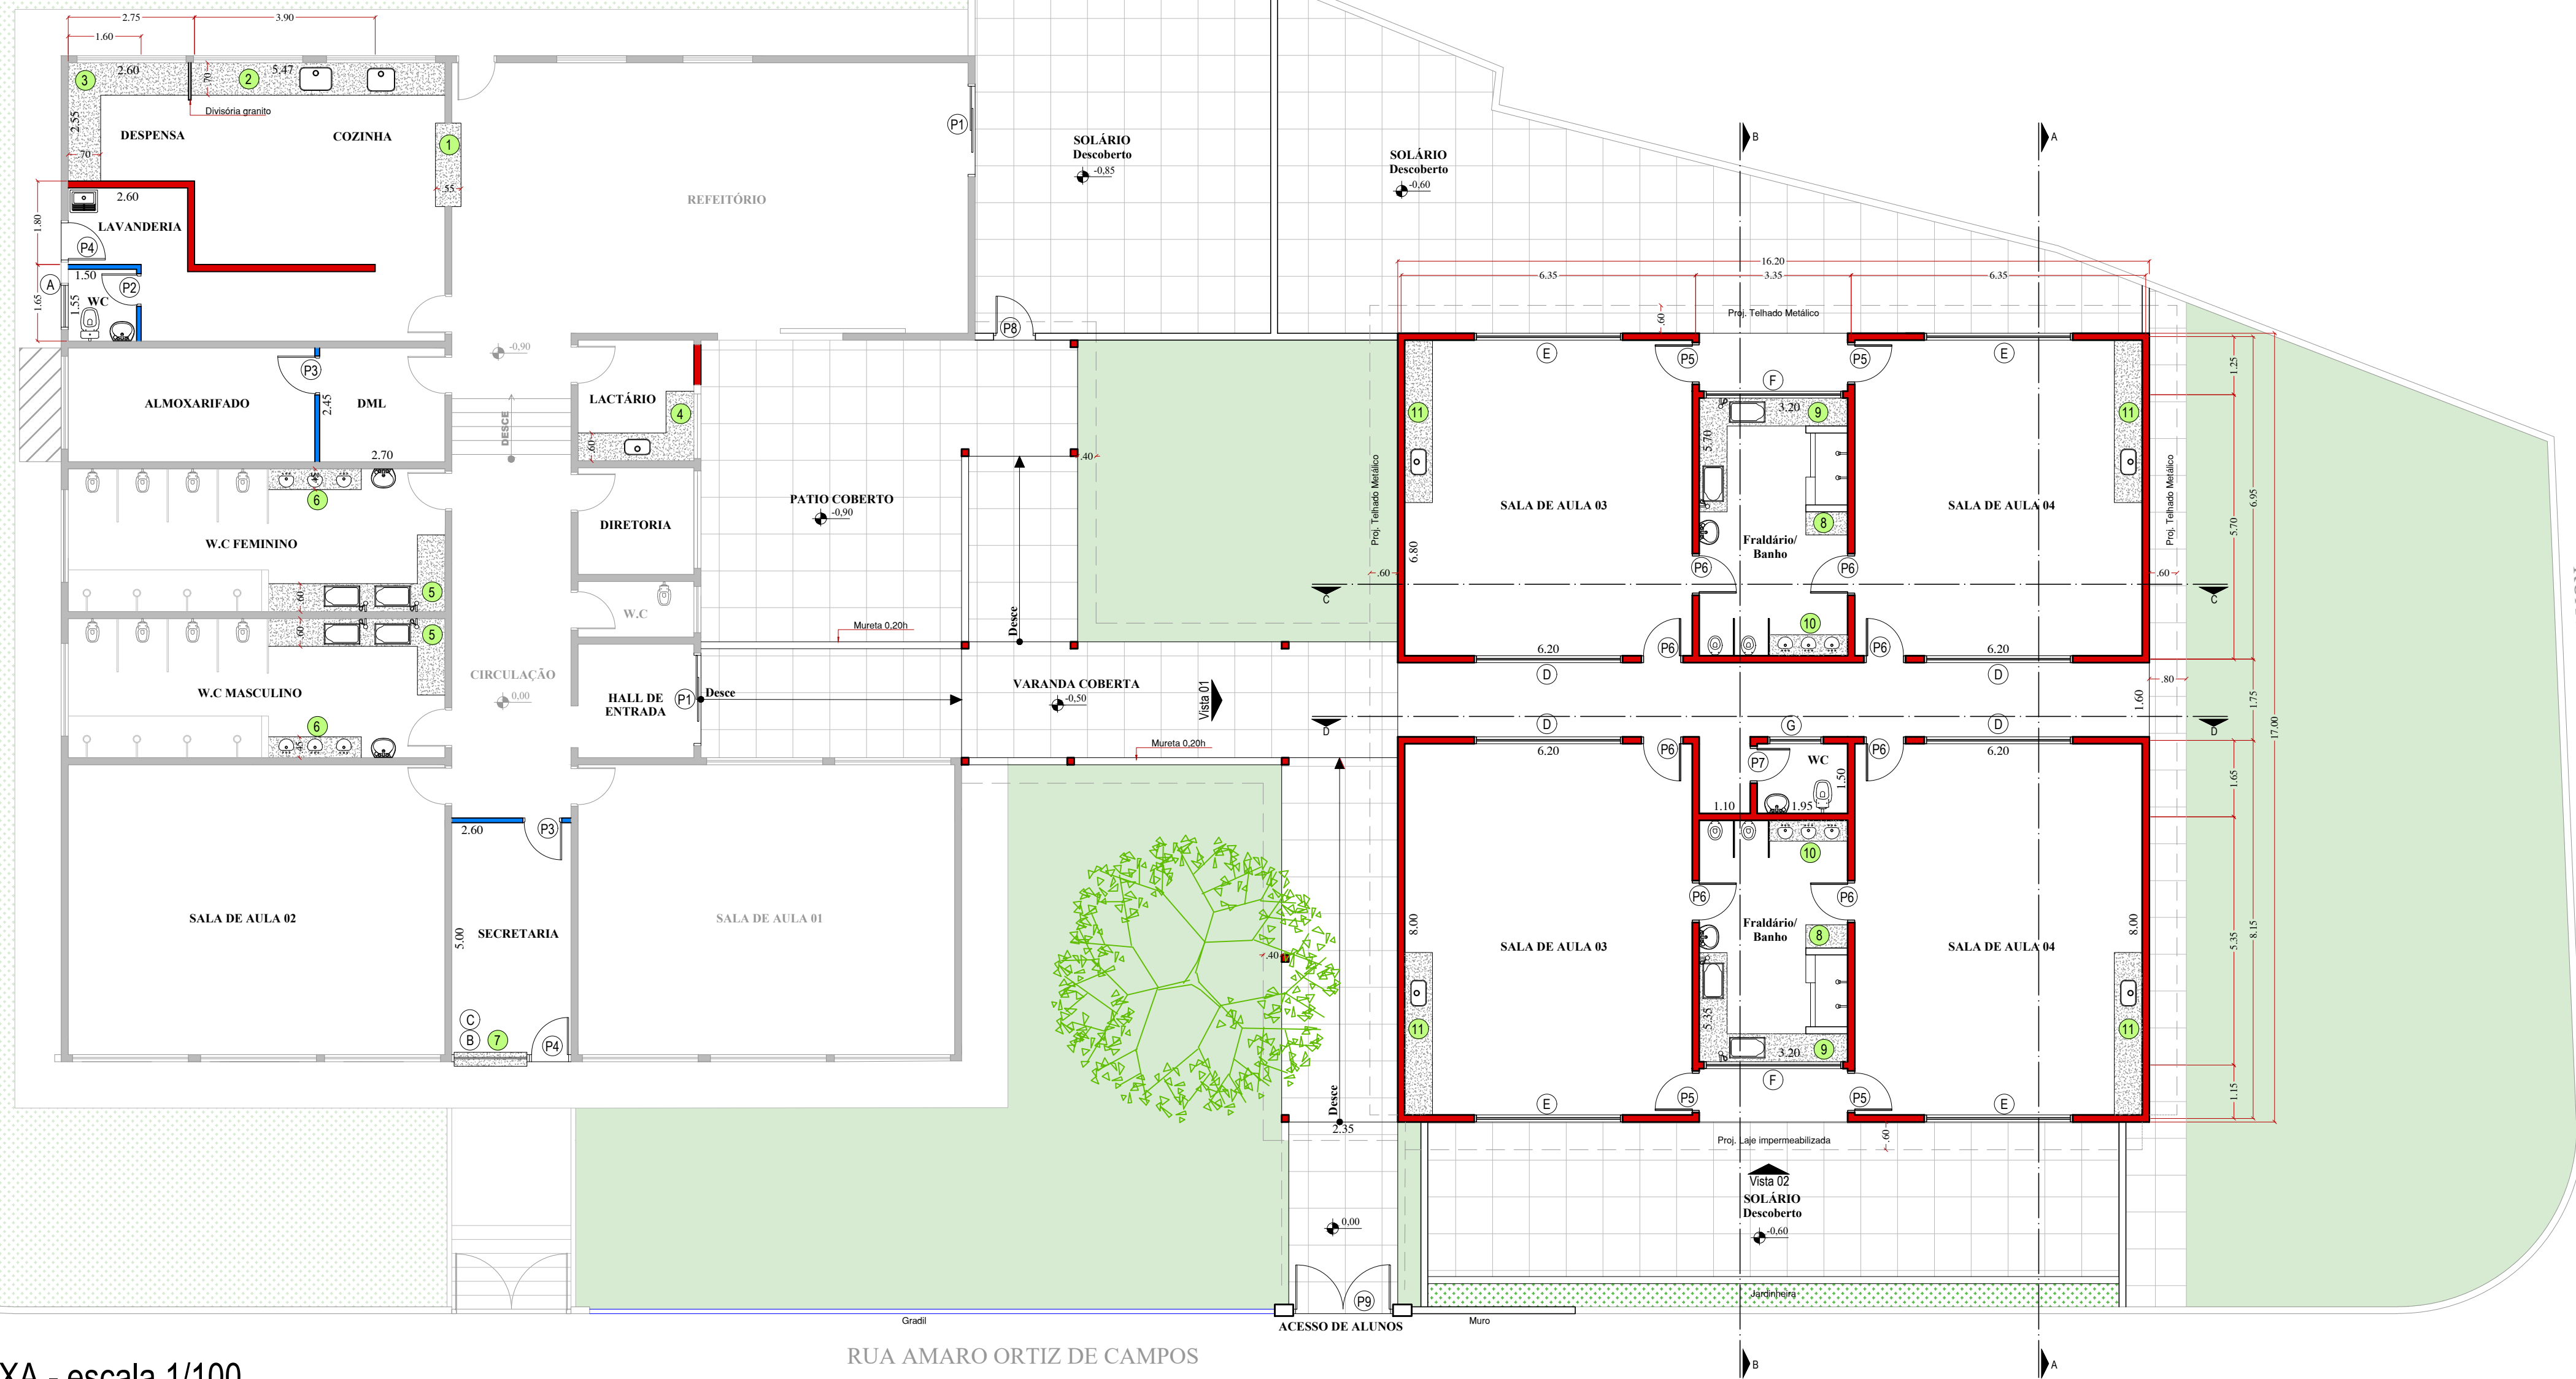Bancada sala de aula h = 0,95 (2,10m²)

PLANTA BAIXA - escala 1/100

PROJETO ARQUITETÔNICO

Folha
2/5

PROJETO DE REFORMA E AMPLIAÇÃO

Proprietário:
PREFEITURA MUNICIPAL DE SANTO ANTONIO DE POSSE

Obra:
REFORMA E AMPLIAÇÃO DA EMEI "VÓ LANDA"

Local:
RUA AMARO ORTIZ DE CAMPOS, 435, VILA ESPERANÇA

Município: SANTO ANTONIO DE POSSE

Situação sem escala:
VER NO
MAPA DO
MUNICÍPIO

Prefeit Municipal
João Leandro Lolli

Secretaria M. de Educação
Claudia Aparecida Pinho Lalla

Autor de Projeto e Orçamento
Engº.Leonardo da S. Granziera
CREA 5069194055