
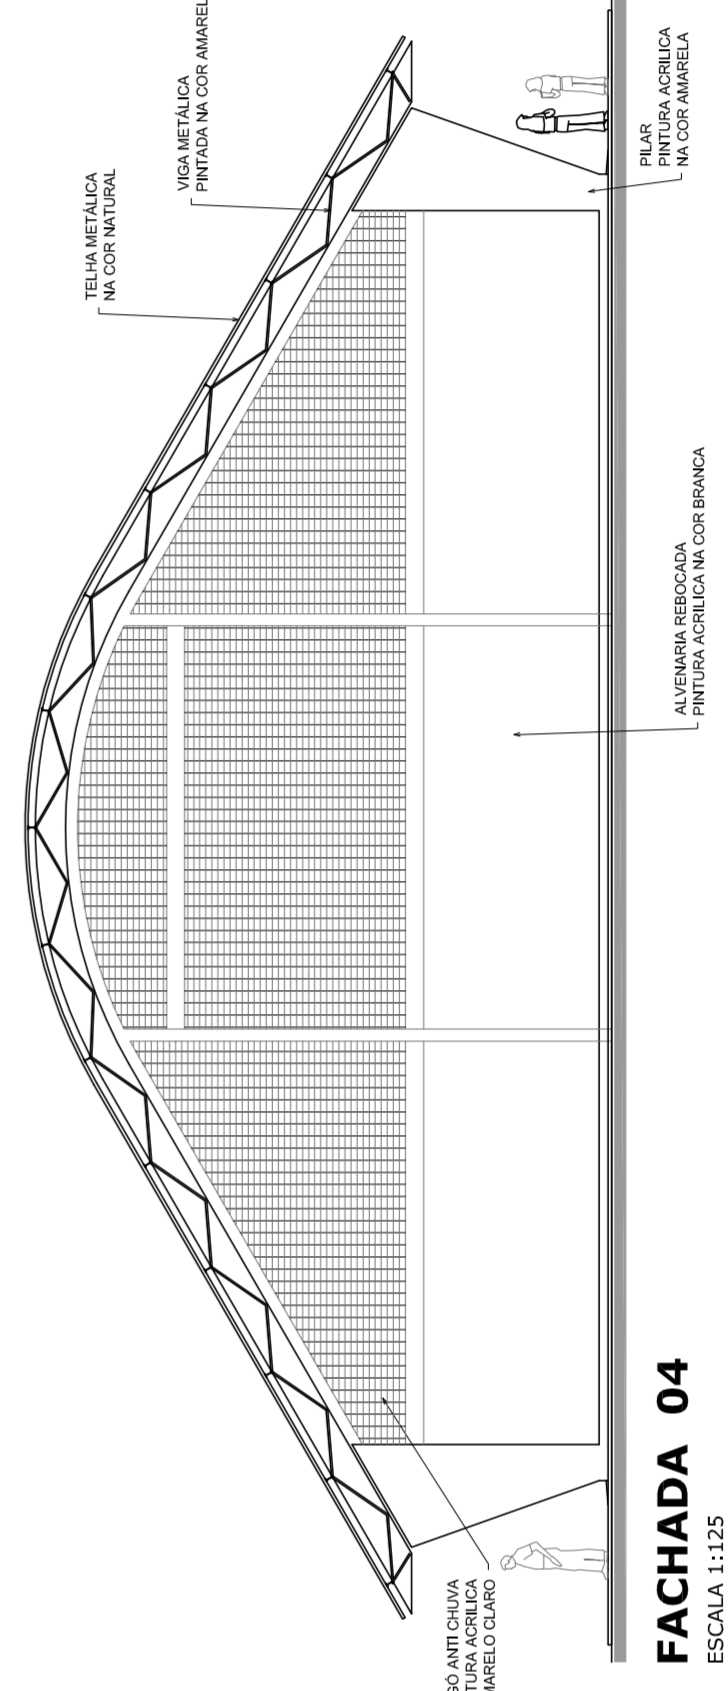
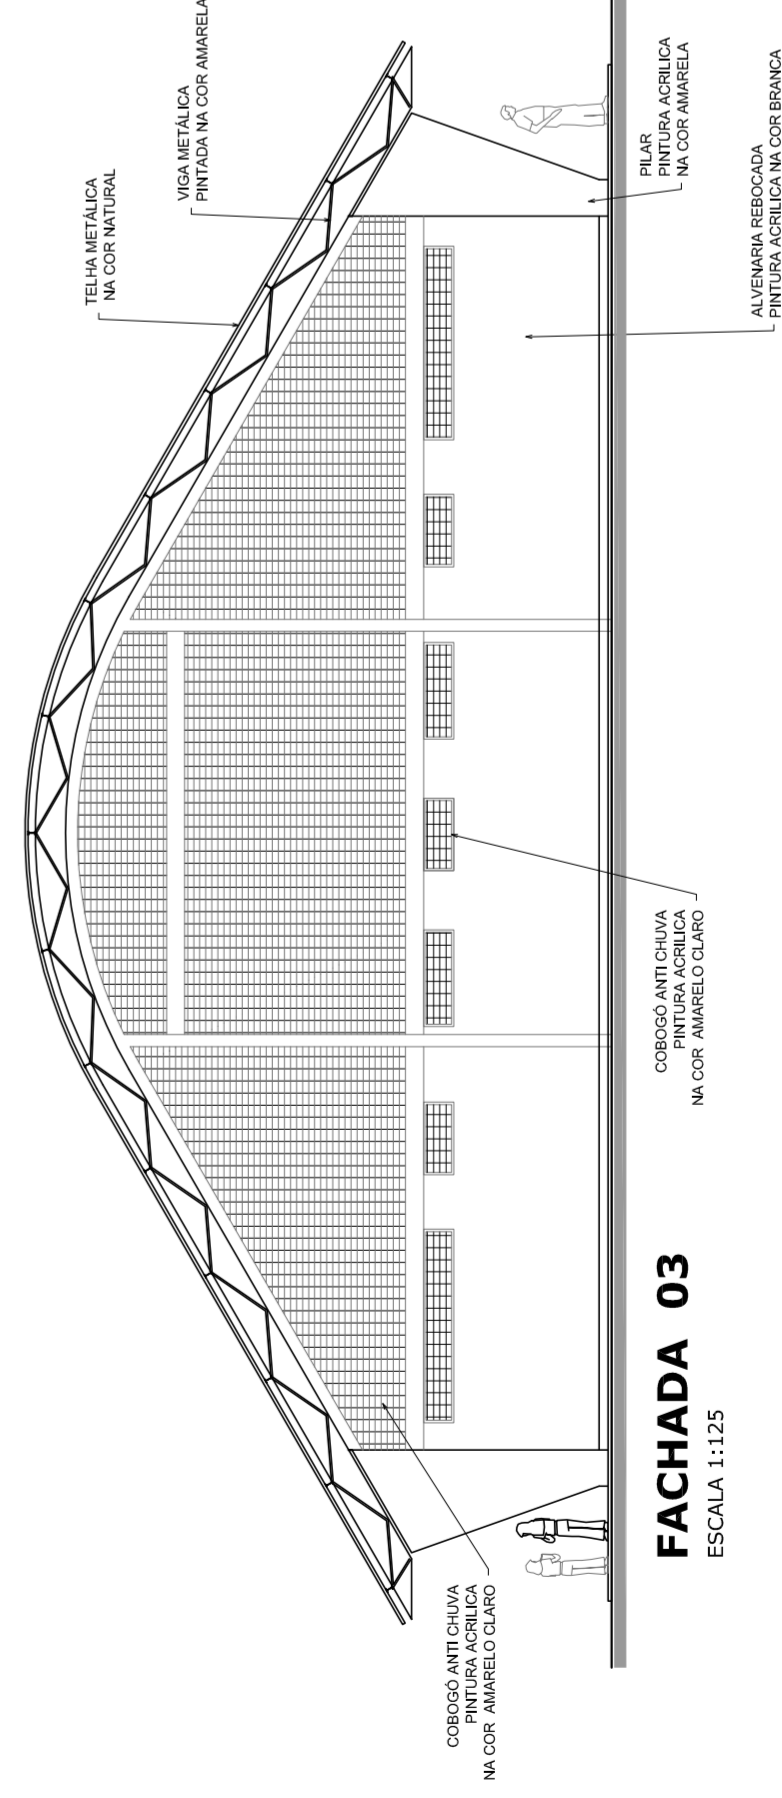
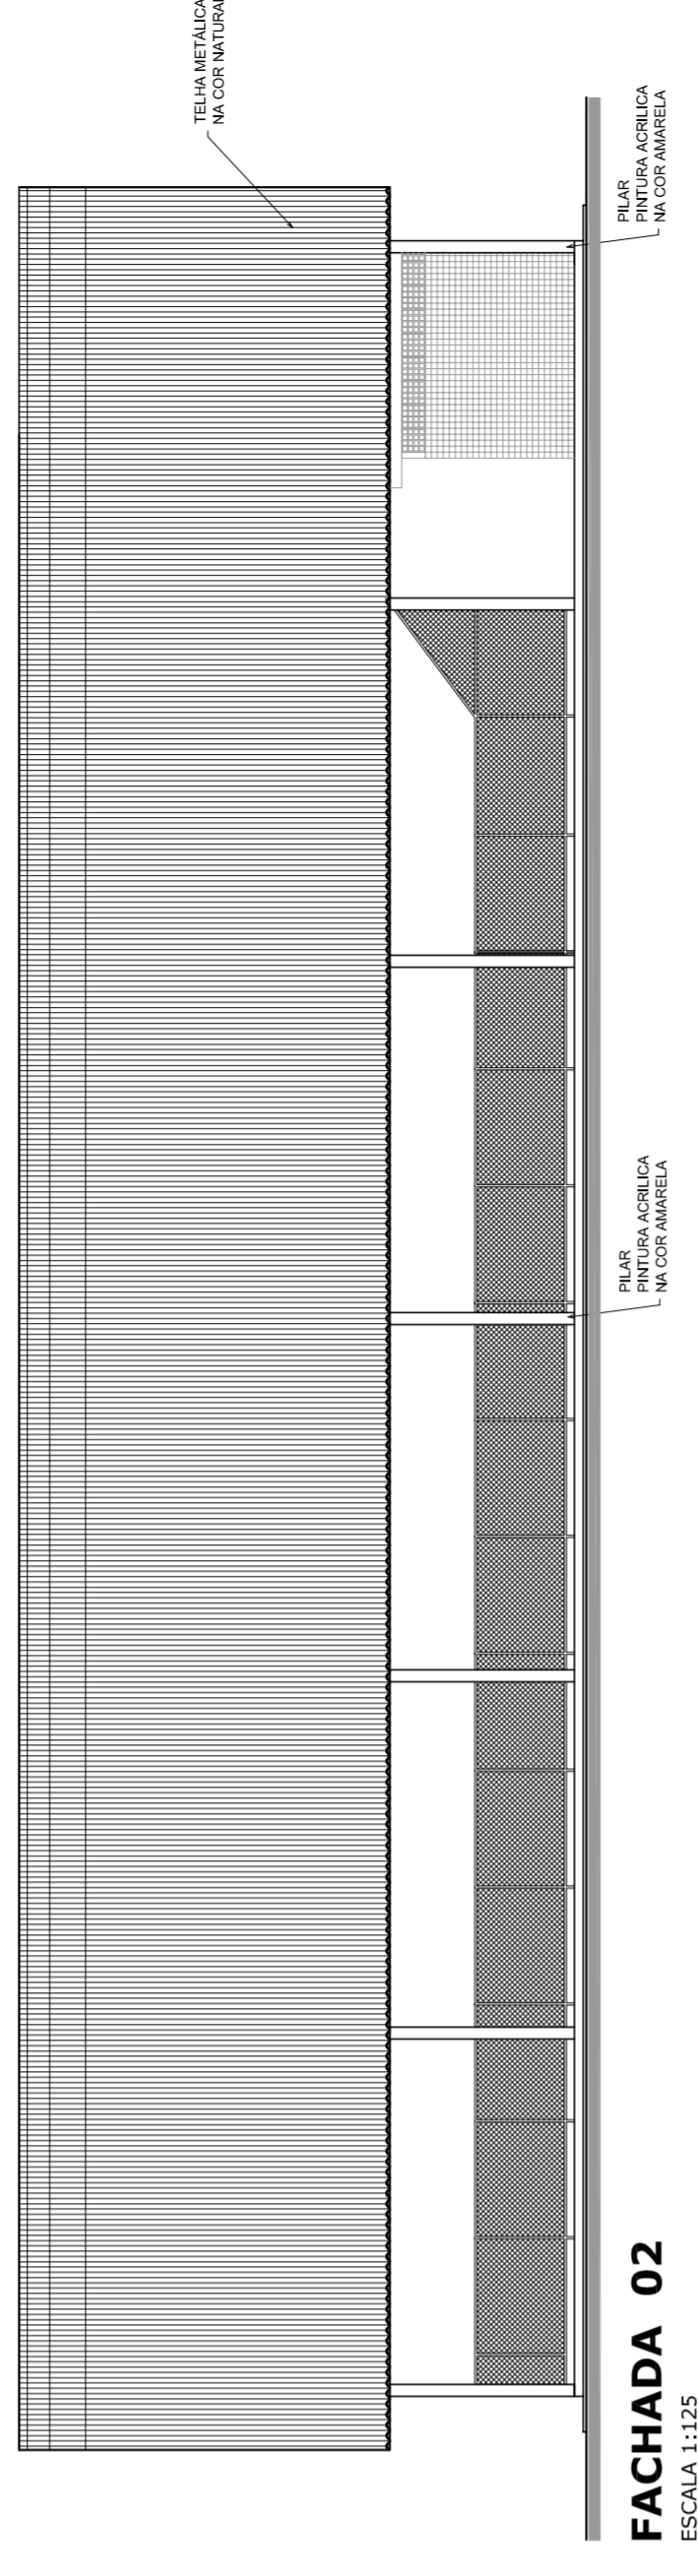


**PLANTA DE COBERTURA**  
ESCALA 1:125

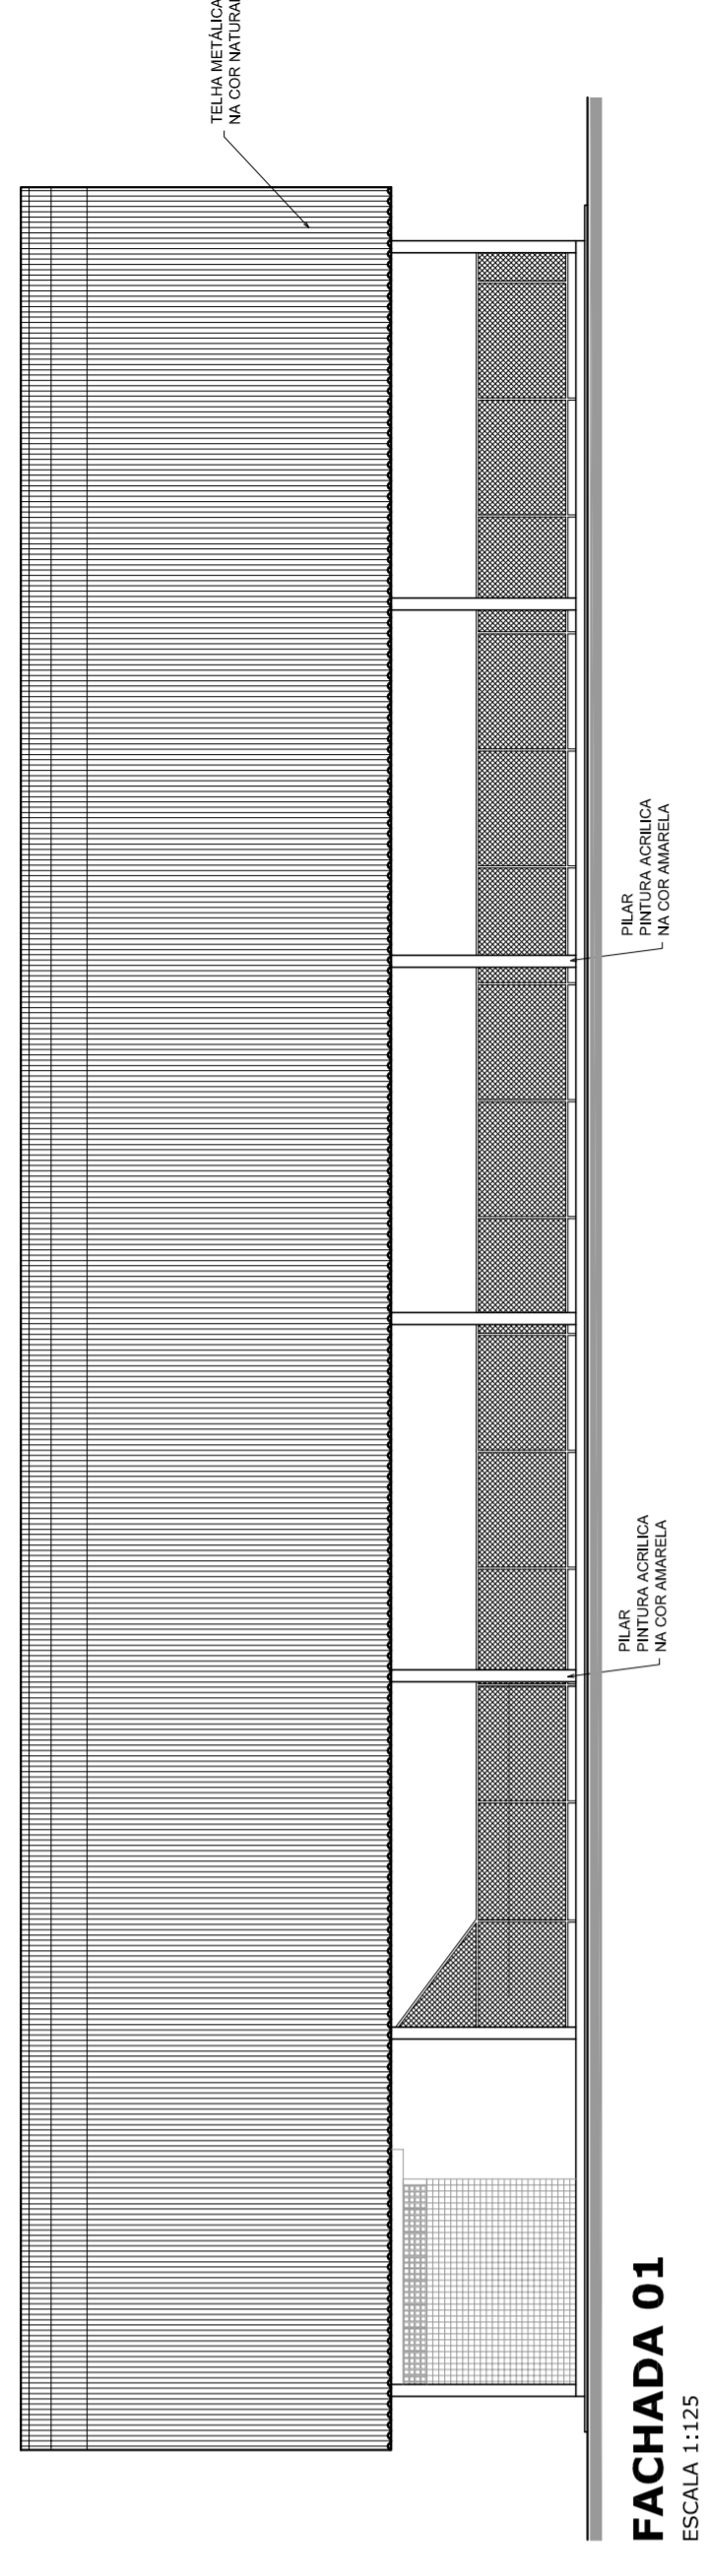

<b>PROJETO PADRÃO - FNDE</b>	
MUNICÍPIO – UF:	
PROPRIETÁRIO:	
ENDEREÇO:	
PROPRIETÁRIO:	
RESP. TÉCNICO	CREA
DUFO	CREA
	RA
OBSERVAÇÕES:	
<b>QUADRA COBERTA COM VESTIÁRIO</b> <b>PROJETO ARQUITETÔNICO</b>	
COORDENAÇÃO	QUADRA COBERTA
CGEST. Coordenação Geral de Infraestrutura Educacional	PLANTA DE COBERTURA E FACHADAS
REVISÃO R:00	ESCALA 1/125
R:00	DATA EMISSÃO
R:00	JULHO/2011
FORMATO AT (841 X 594)	PRONCHA 02/05