




**VESTIÁRIO - PLANTA DE COBERTURA**  
ESCALA 1:50

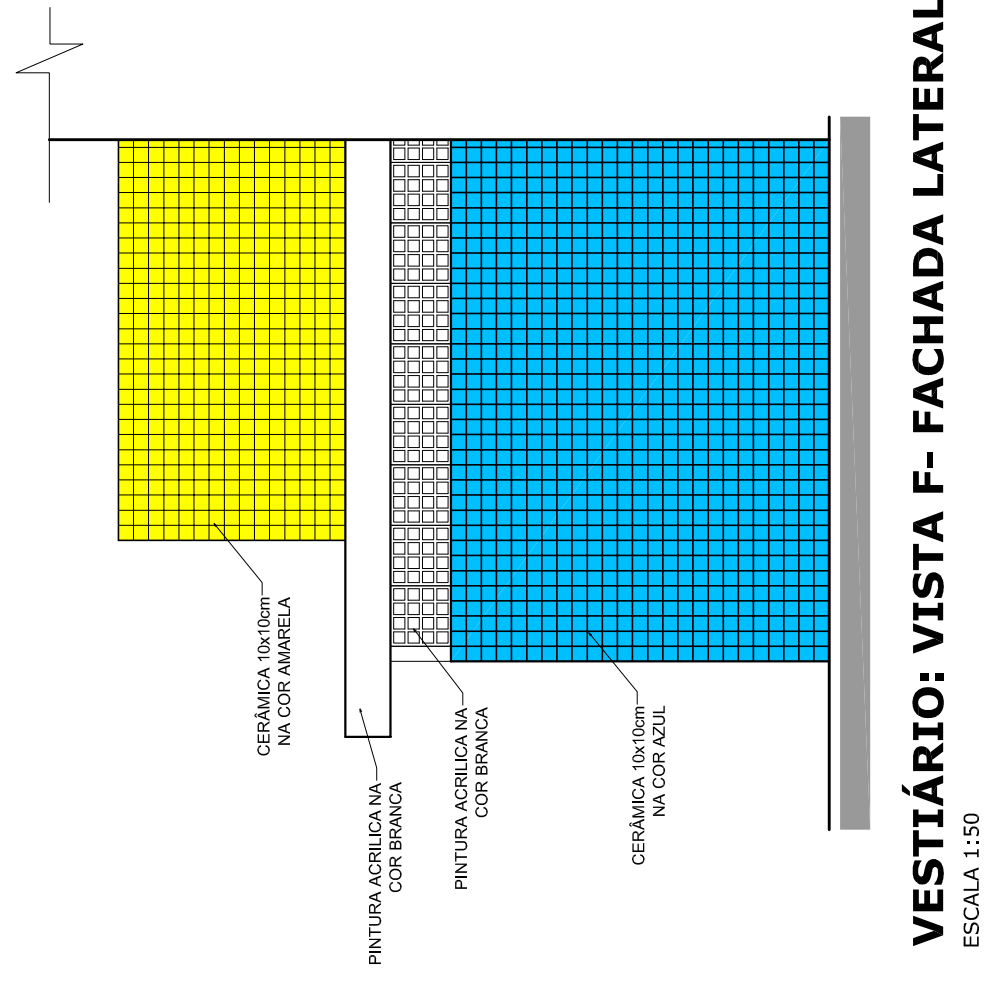


**VESTIÁRIO: VISTA F- FACHADA LATERAL**  
ESCALA 1:50

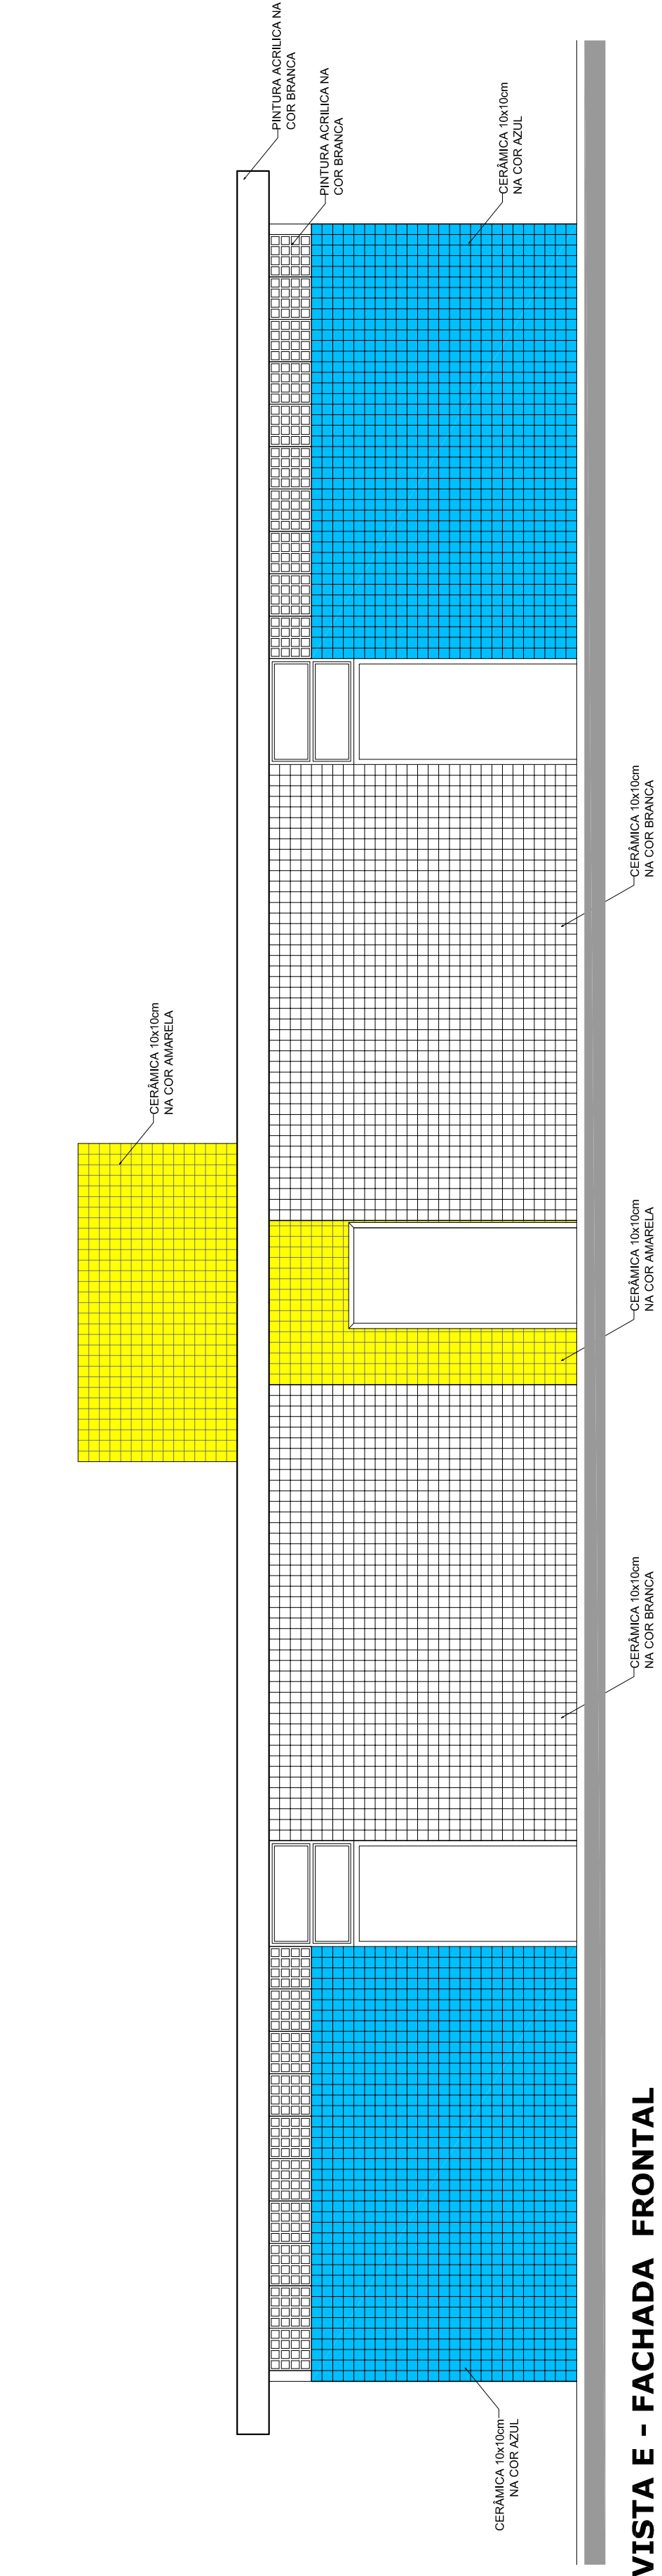


**VESTIÁRIO: VISTA E - FACHADA FRONTAL**  
ESCALA 1:50

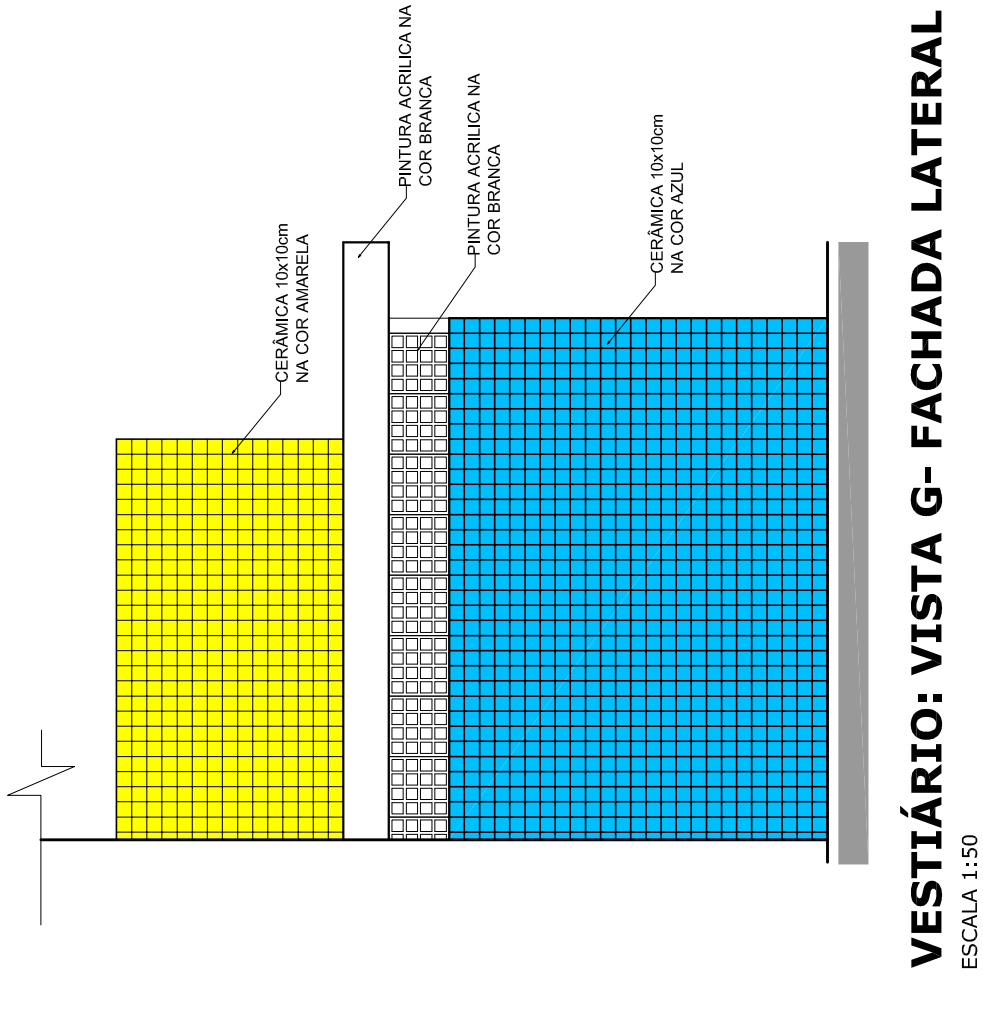

**VESTIÁRIO: VISTA G- FACHADA LATERAL**  
ESCALA 1:50

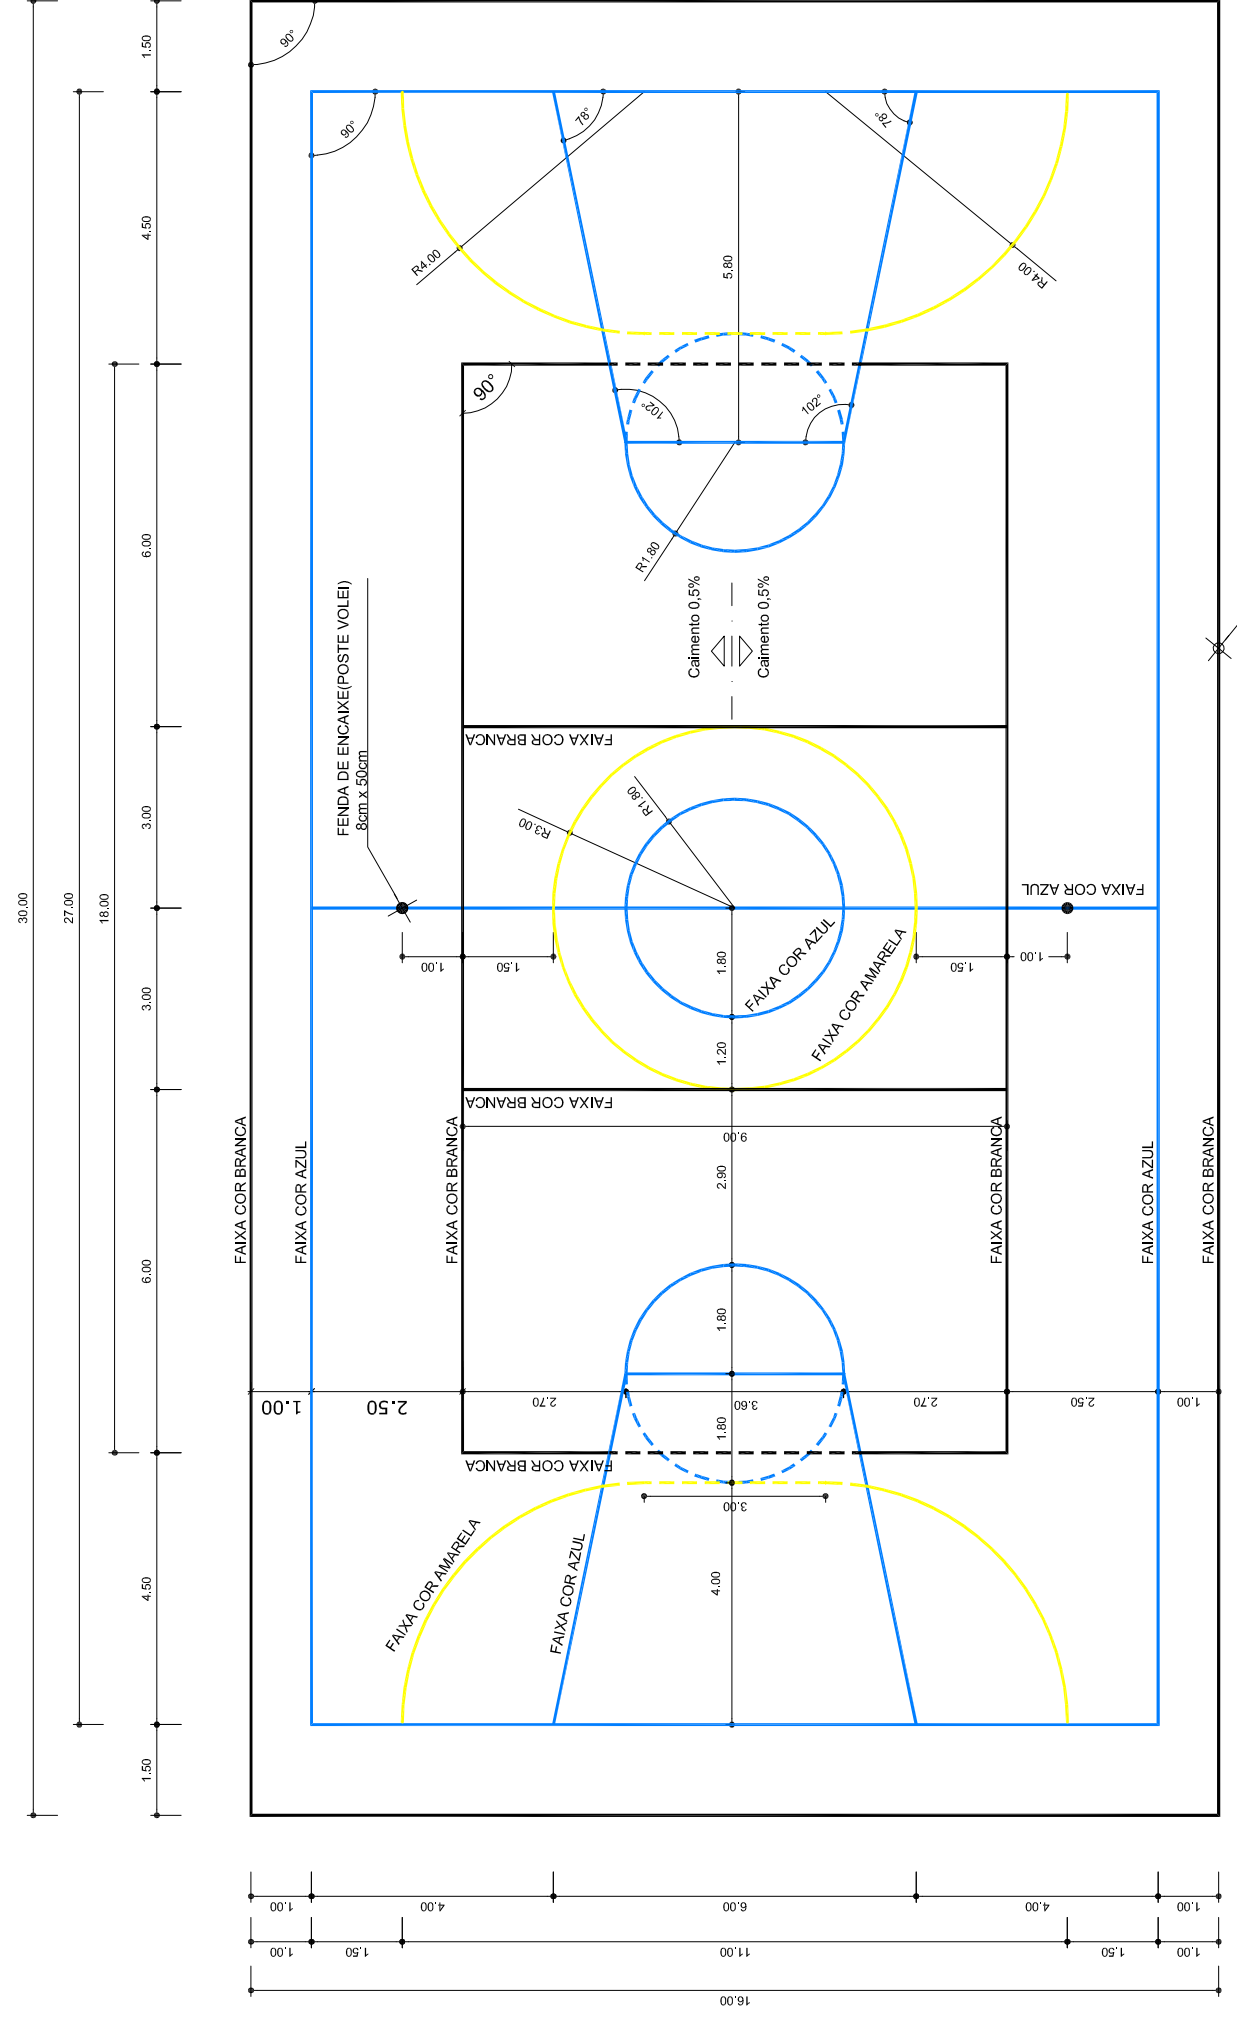

**PINTURA DO PISO DA QUADRA - FAIXAS**  
ESCALA 1:125

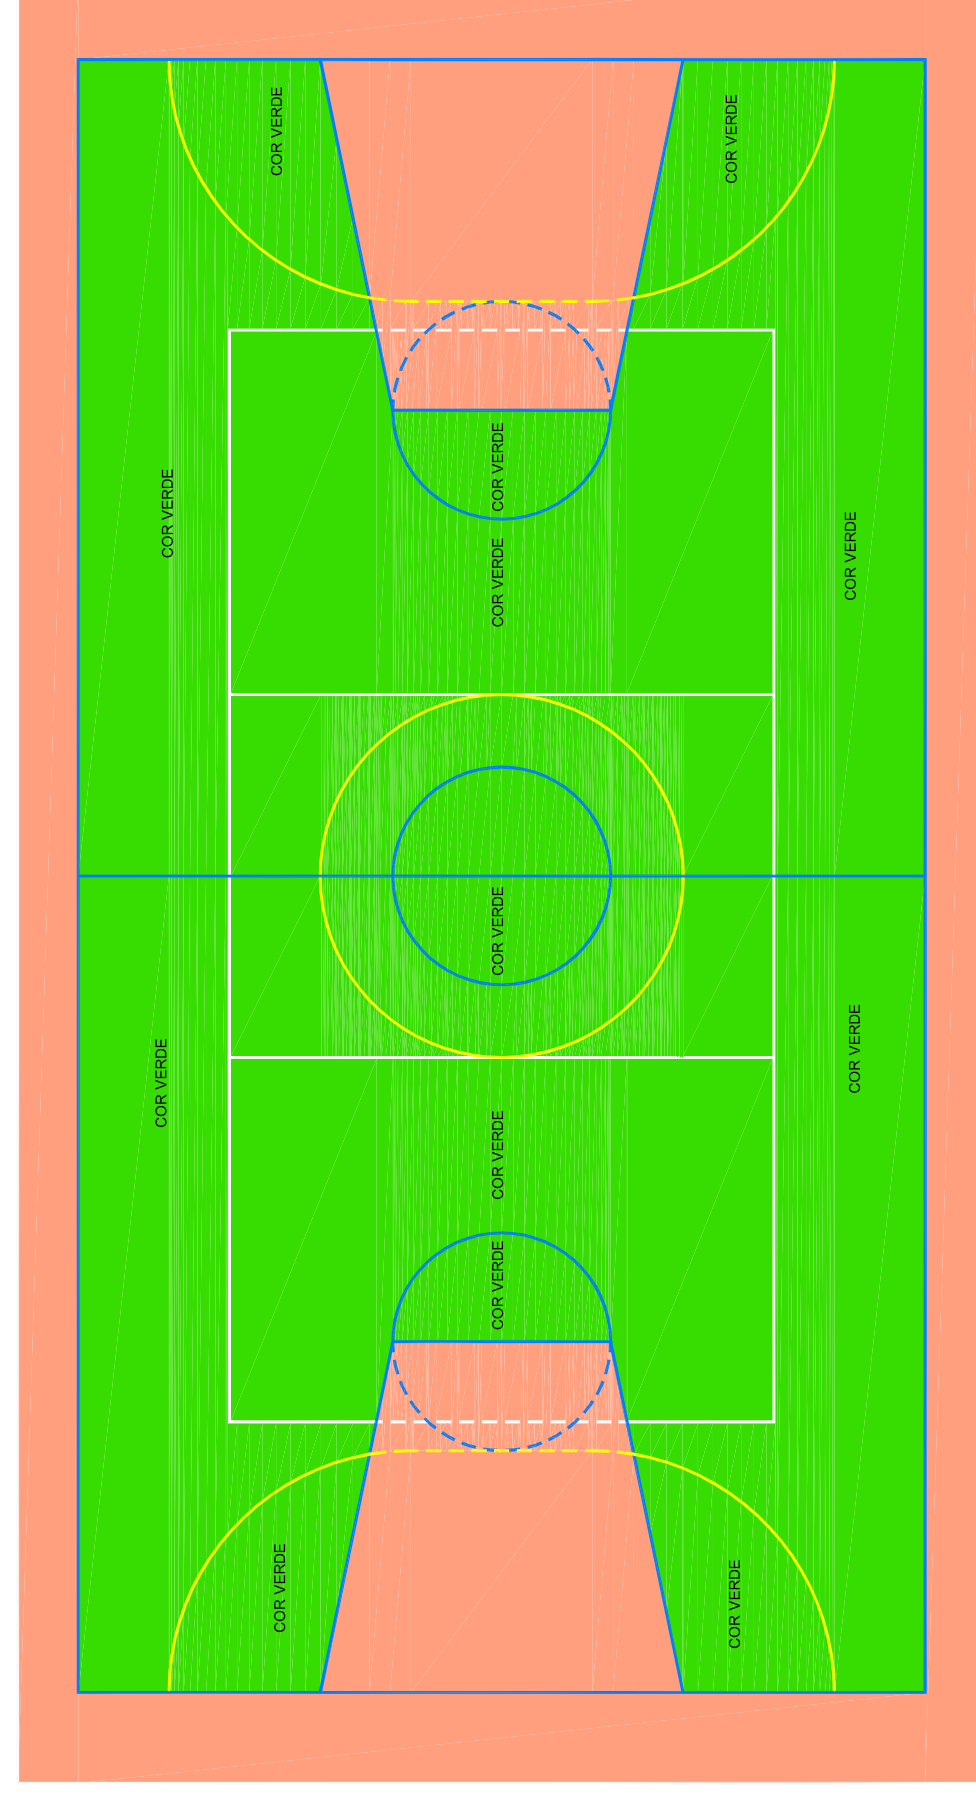

**PINTURA DO PISO DA QUADRA - ÁREA INTERNA**  
ESCALA 1:125

<b>PROJETO PADRÃO - FNDE</b>	
MUNICÍPIO - UF:	
PROPRIETÁRIO:	
ENDEREÇO:	
PROPRIETÁRIO:	
RESP. TÉCNICO:	CREA
DUFO:	CREA
	RA
OBSERVAÇÕES:	
<b>QUADRA COBERTA COM VESTIÁRIO</b> <b>PROJETO ARQUITETÔNICO</b>	
CORRELAÇÃO	QUADRA COBERTA
CGEST - Companhia Geral de Infraestrutura Educacional	DETALHE PINTURA DO PISO
	VESTIÁRIO: COBERTURA E FACHADAS
REVISÃO	ESCALA
R:00	INDICADA
R:00	DATA EMISSÃO
R:00	JULHO/2011
FORMATO	FRANCHA
AT (841 X 594)	04/05