TABELA DE ESQUADRIAS							
CÓD.	NOMENCLATURA	LARGURA	ALTURA	ÁREA	PEITORIL	TIPO	QUANT.
PM 01	PORTA DE MADEIRA	0,80 m	2,10 m	1,68 m²	——	ABRIR 1 FOLHA	08
PM 02	PORTA DE MADEIRA	0,90 m	2,10 m	1,89 m²	——	ABRIR 1 FOLHA	15
PM 03	PORTA DE MADEIRA	0,90 m	2,10 m	1,89 m²	——	CORRER 1 FOLHA	01
PM 04	PORTA DE MADEIRA	1,00 m	2,10 m	2,10 m²	——	ABRIR 1 FOLHA	01
PM 05	PORTA DE MADEIRA	1,20 m	2,10 m	2,52 m²	——	ABRIR 1 FOLHA	01
PA 01	PORTA DE ALUMÍNIO	1,20 m	2,10 m	2,52 m²	——	ABRIR 1 FOLHA	01
PA 02	PORTA DE ALUMÍNIO	0,55 m	2,10 m	1,15 m²	——	ABRIR 1 FOLHA	02
PT 01	PORTÃO DE FERRO	1,10 m	1,70 m	1,87 m²	——	ABRIR 1 FOLHA	01
PV 01	PORTA VIDRO TEMPER	1,00 m	2,10 m	2,10 m²	——	ABRIR 1 FOLHA	01
CV 01	CONJ DE VIDRO TEMPER COM PORTA DE ABRIR	1,80 m	2,60 m	4,68 m²	——	ABRIR 2 FL. (1,80 X 2,10m) / FIXO	01
CV 02	CONJ DE VIDRO TEMPER COM PORTA DE ABRIR	4,40 m	3,00 m	13,20 m²	——	ABRIR 4 FL. (4,40 X 2,10m) / FIXO	01
JA 01	JANELA DE VIDR TEMP	1,00 m	0,80 m	0,80 m²	1,80 m	PROJETANTE	08
JA 02	JANELA DE VIDR TEMP	2,00 m	0,80 m	1,60 m²	1,80 m	PROJETANTE	09
JA 03	JANELA DE VIDR TEMP	0,45 m	2,00 m	0,90 m²	0,60 m	PROJETANTE	01
JA 04	JANELA DE VIDR TEMP	1,45 m	0,80 m	1,16 m²	1,80 m	PROJETANTE	02
JA 05	JANELA DE VIDR TEMP	0,35 m	2,00 m	0,70 m²	0,60 m	PROJETANTE	01
JA 06	JANELA DE VIDR TEMP	0,95 m	0,80 m	0,76 m²	1,80 m	PROJETANTE	01

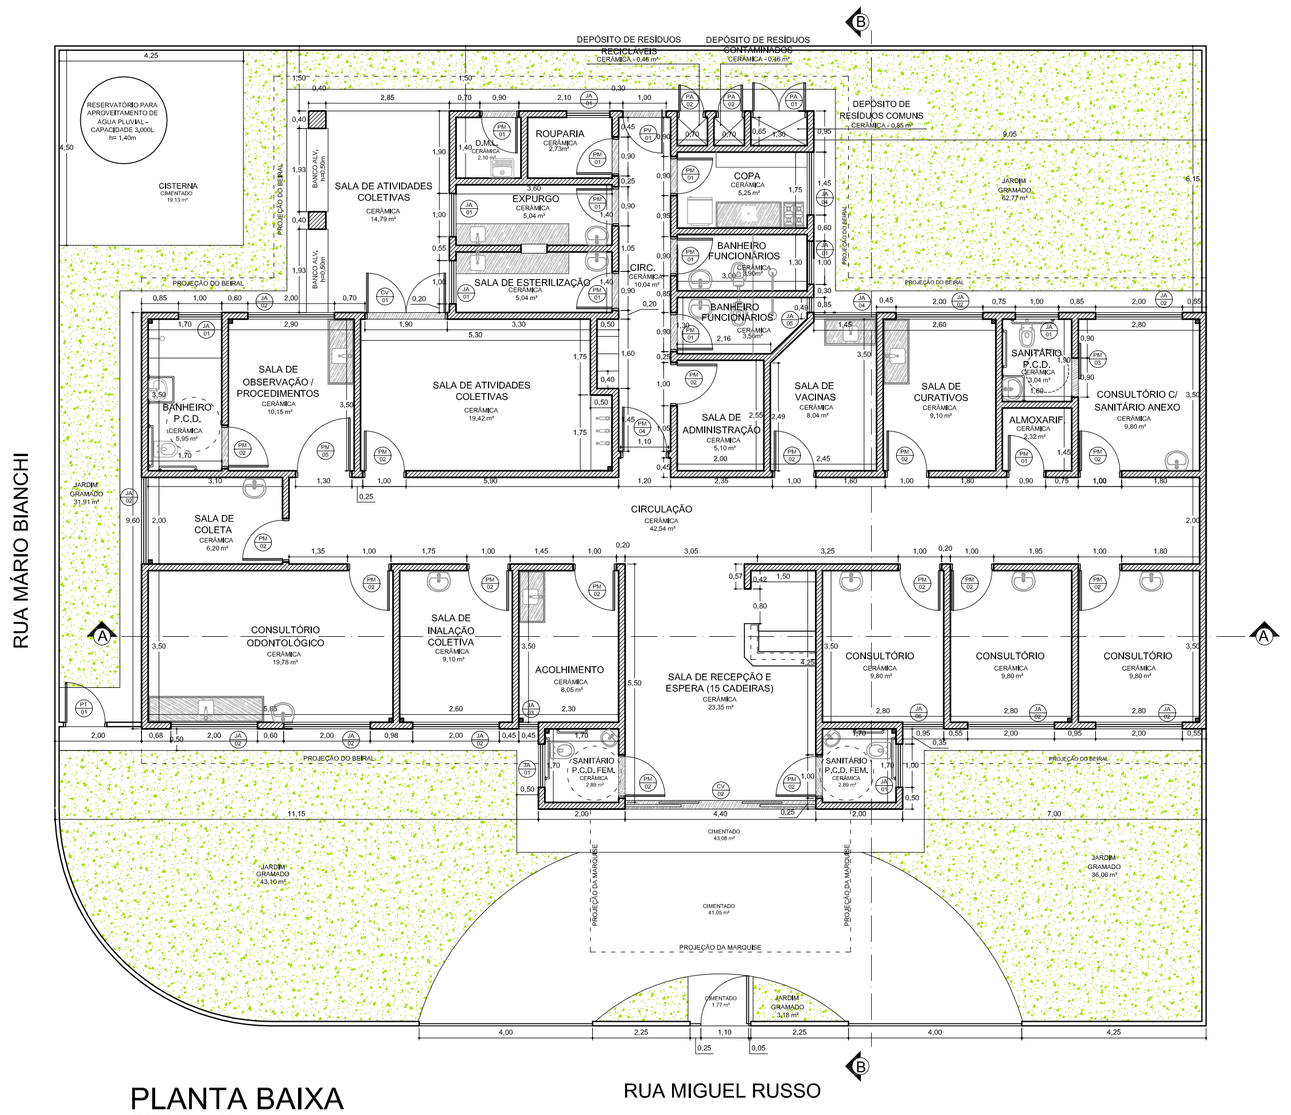

PLANTA BAIXA
ESCALA 1:100

ESCALA	PROJETO ARQUITETÔNICO	1/3
1:100		

CONSTRUÇÃO U.B.S. CENTRO
OBRA

PLANTA DE IMPLANTAÇÃO
ASSUNTO

RUA MIGUEL RUSSO, Nº150 - CENTRO

LOCAL

SANTO ANTONIO DE POSSE - SP
MUNICÍPIO

PREFEITURA MUNICIPAL DE SANTO ANTONIO DE POSSE
PROPRIETÁRIO

SITUAÇÃO S/ ESCALA

ÁREAS (m²)

ÁREA TOTAL DO TERRENO	600,00
ÁREA A CONSTRUIR	305,40
ÁREA LIVRE	274,81
C.A.	
T. O .	50,90%

MAURICIO DIMAS COMISSO
PREFEITO MUNICIPAL

RÓBISON GOMES DA SILVA
ENGENHEIRO CIVIL - CREA 5062828850
RESPONSÁVEL TÉCNICO

A.R.T. nº 9222122015137267