

**PLANTA COBERTURA**  
ESCALA 1:100

ESCALA **1:100** PROJETO ARQUITETÔNICO **2/3**


CONSTRUÇÃO U.B.S. CENTRO  
**PLANTA DE COBERTURA**

RUA MIGUEL RUSSO, Nº150 - CENTRO  
SANTO ANTONIO DE POSSE - SP

PREFEITURA MUNICIPAL DE  
SANTO ANTONIO DE POSSE  
PROPRIETARIO



SITUAÇÃO S/ ESCALA

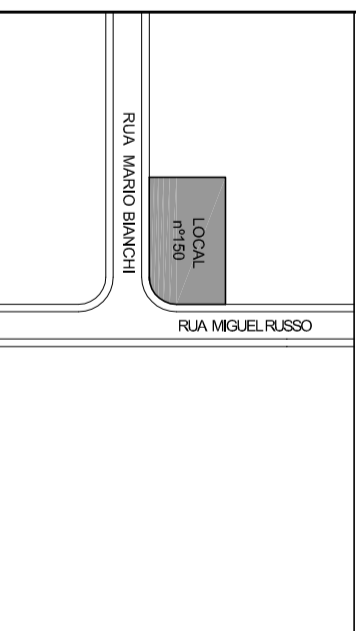

ÁREAS (m²)

ÁREA TOTAL DO TERRENO .....	600,00
ÁREA A CONSTRUIR .....	305,40
ÁREA LIVRE .....	274,81
C.A. ....	0,509
T. O. ....	50,90%

MAURICIO DIMAS COMISSO  
PREFEITO MUNICIPAL

RÓBISON GOMES DA SILVA  
ENGENHEIRO CIVIL - CREA 506282888/0  
RESPONSÁVEL TÉCNICO

A.R.T. nº 92221220151372667