

CONSTRUÇÃO U.B.S. VILA PADRE PEDRO TOMAZINI
ELEVÇÕES E CORTES

RUA JOSÉ FERRO, Nº109 - VILA PADRE PEDRO TOMAZINI

SANTO ANTONIO DE POSSE - SP



PREFEITURA MUNICIPAL DE
SANTO ANTONIO DE POSSE

SITUAÇÃO SI/ESCALA




MAURICIO DIMAS COMISSO
PREFEITO MUNICIPAL


ÁREAS (m²)	
ÁREA TOTAL DO TERRENO	2.801,18
ÁREA A CONSTRUIR	305,40
ÁREA LIVRE	2.495,78
C.A.	0,109
T.O.	10,90%

ROBISON GOMES DA SILVA
ENGENHEIRO CIVIL - CREA 50628288/SP
RESPONSÁVEL TÉCNICO
A.R.T. nº 92212120151372890


CORTE AA
ESCALA 1:100

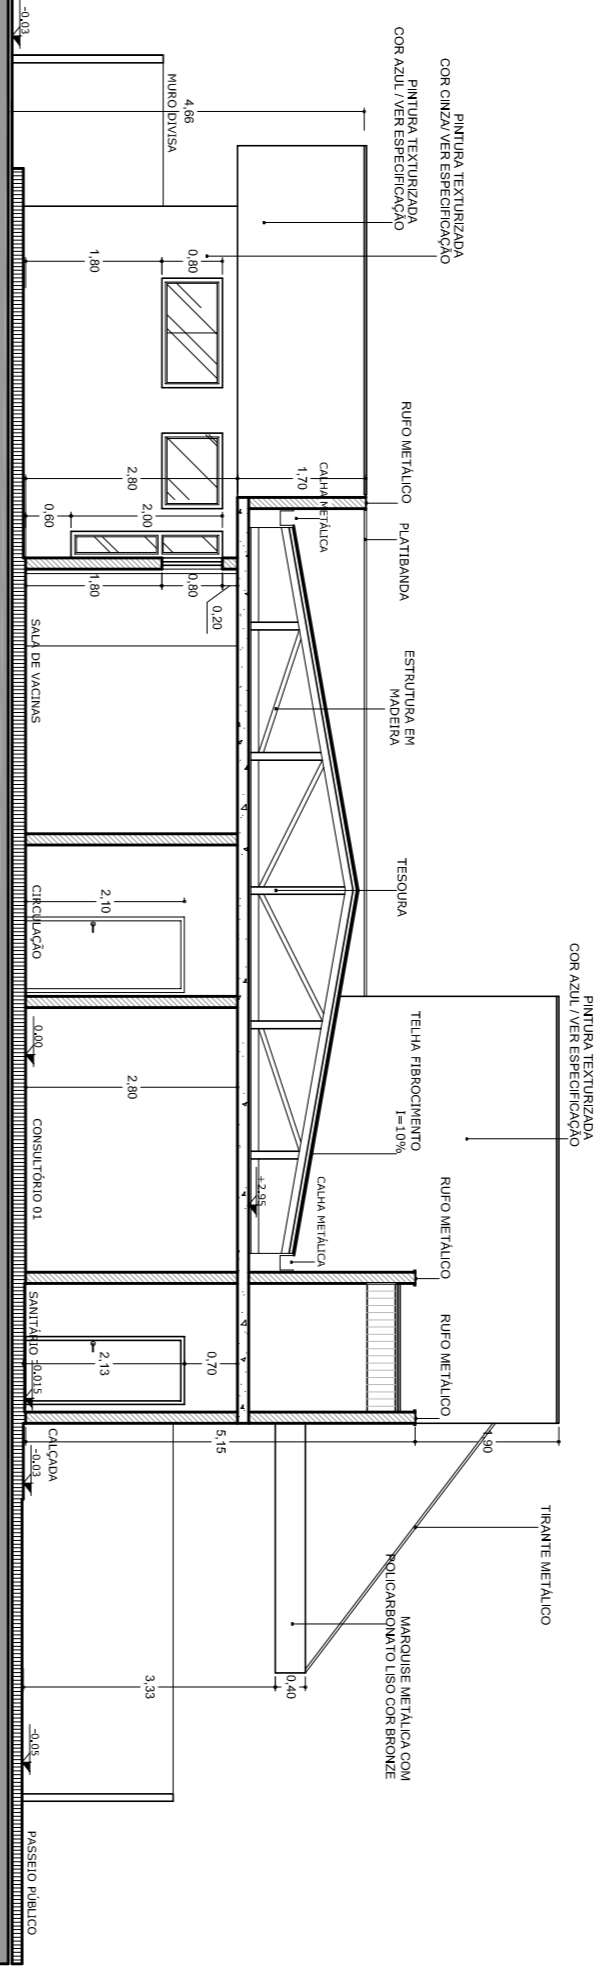

ELEVAÇÃO E-1
ESCALA 1:100

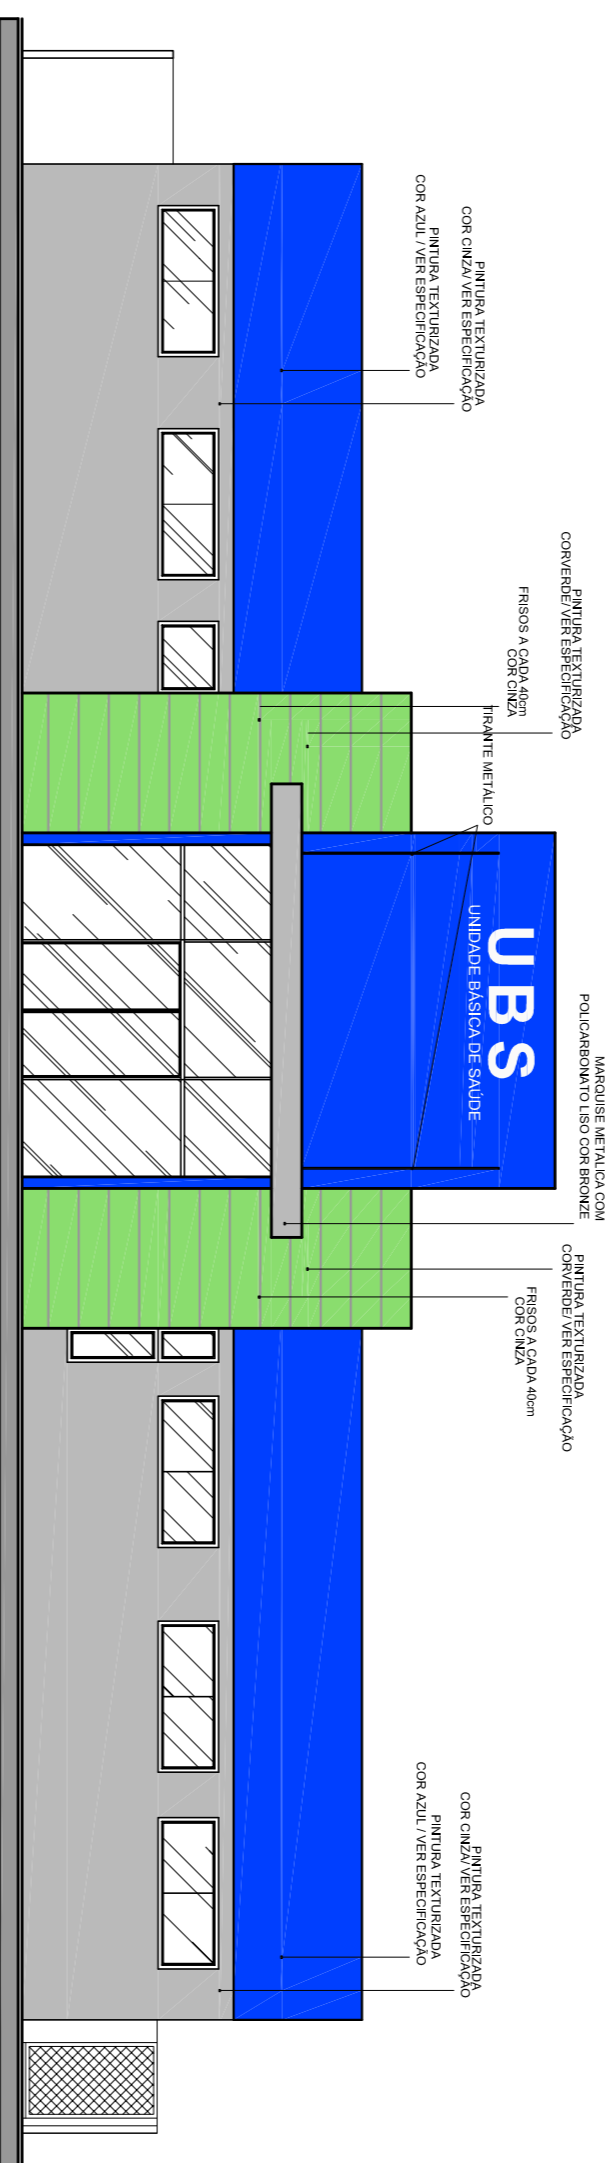

CORTE B-B
ESCALA 1:100

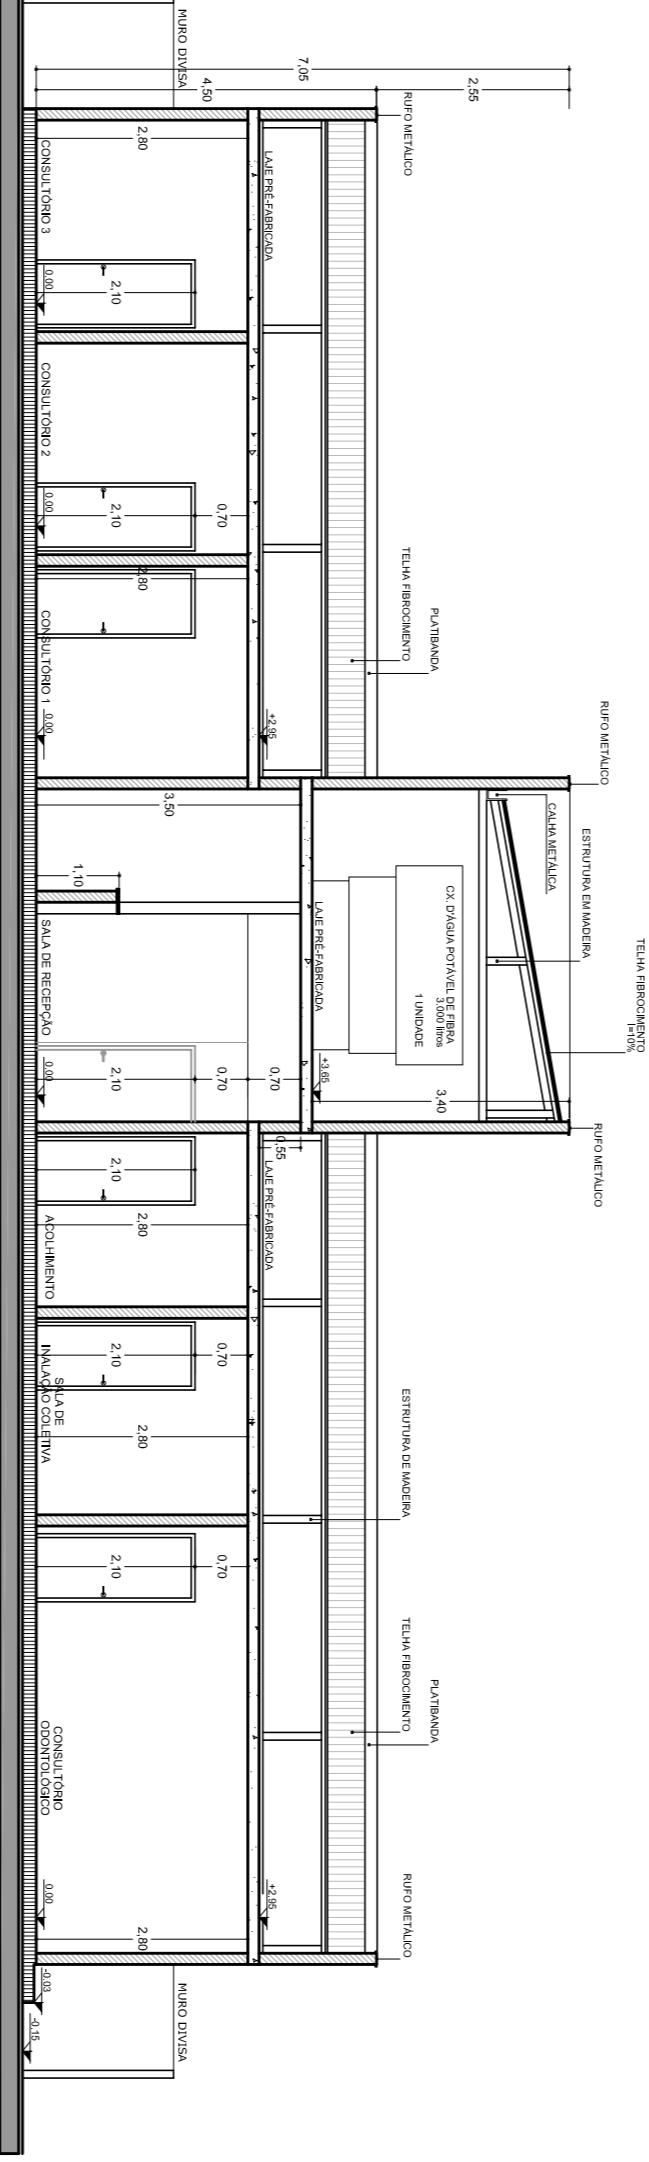

ELEVAÇÃO E-2
ESCALA 1:100

