



IMPLANTAÇÃO - escala 1/200

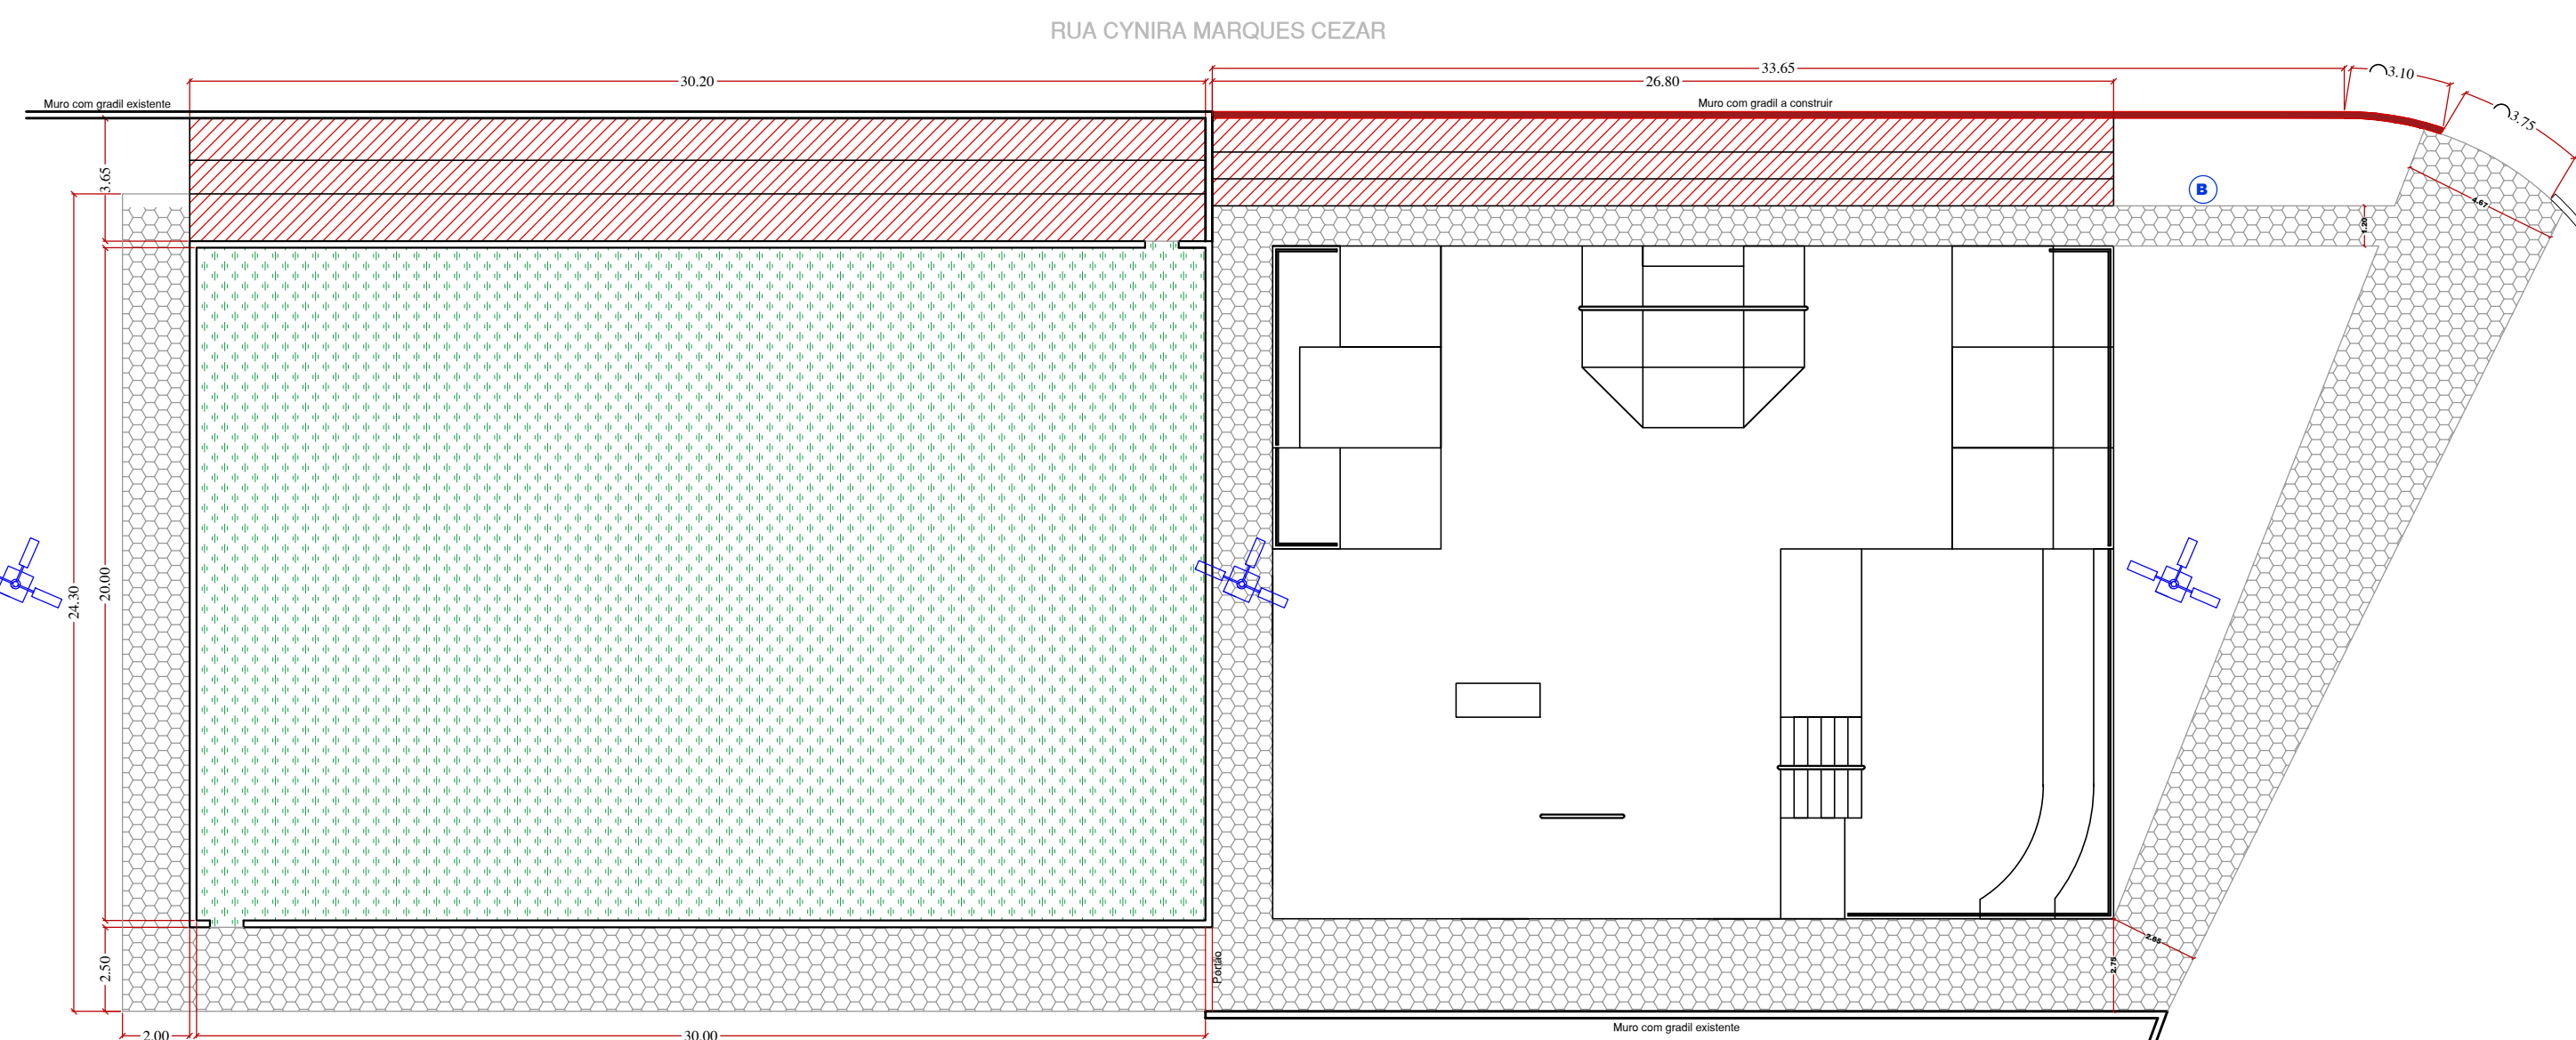


IMPLANTAÇÃO - escala 1/200

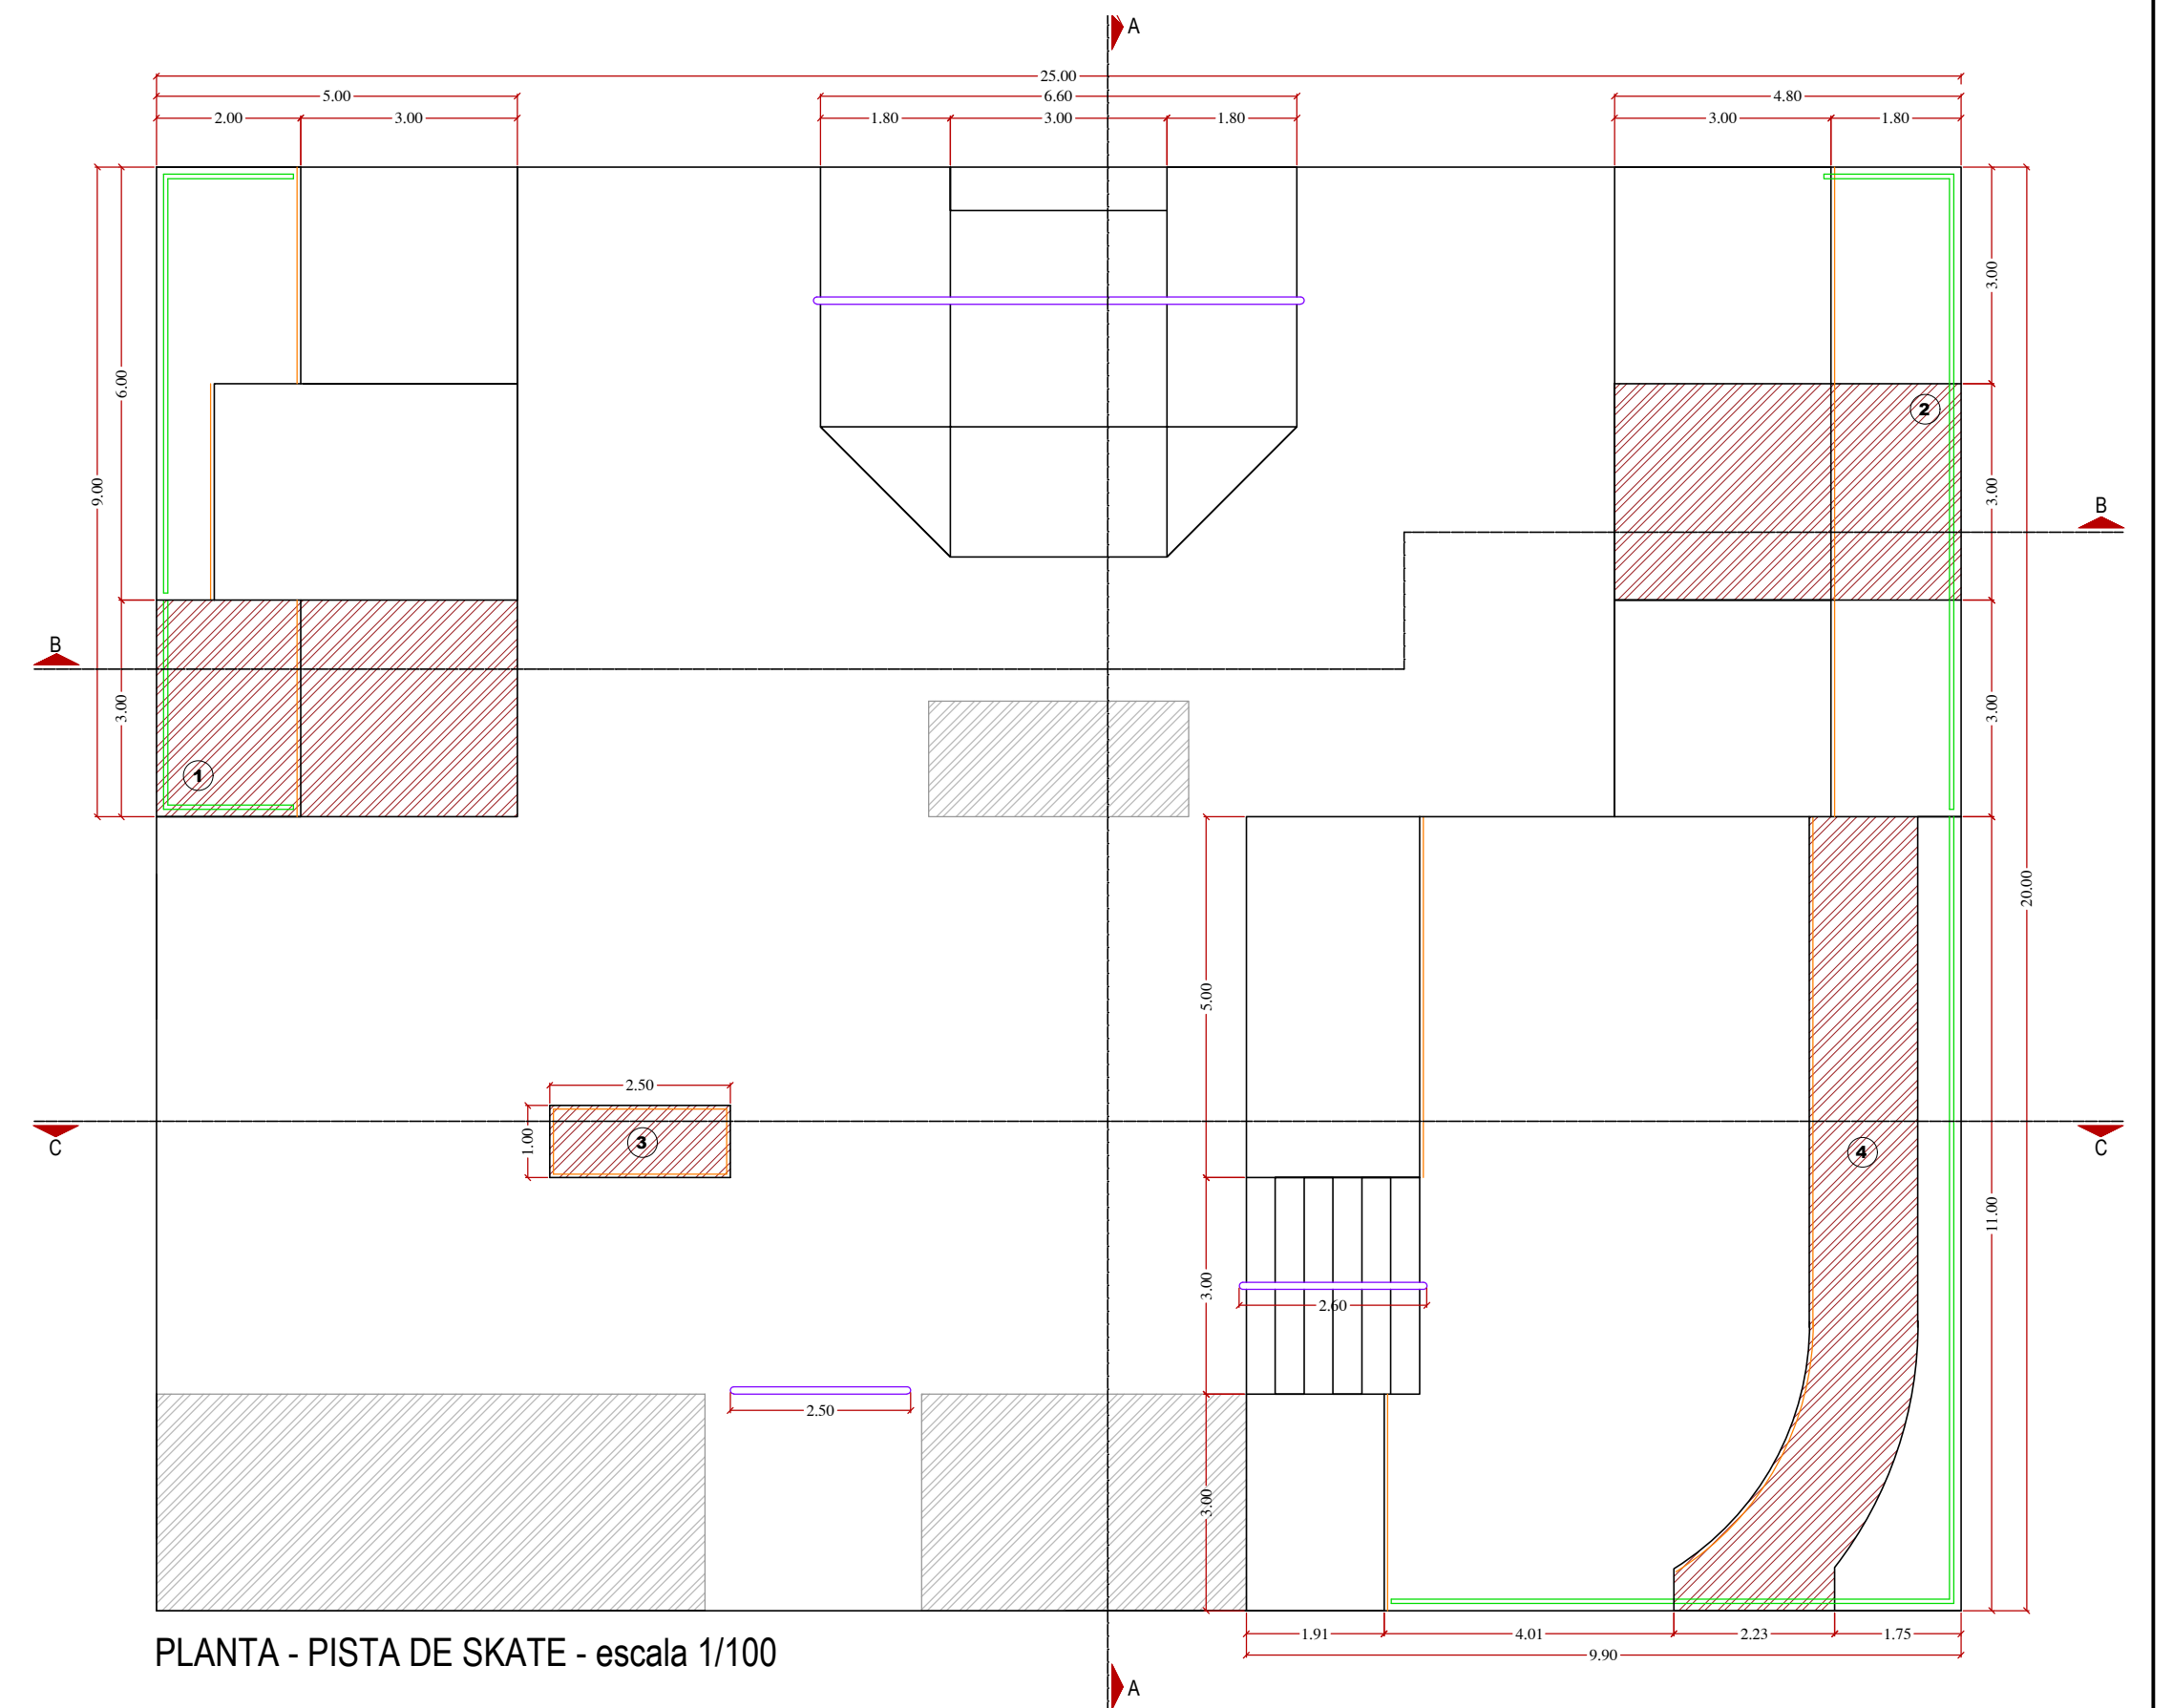


PLANTA - PISTA DE SKATE - escala 1/100


- MODULO A DEMOLIR
- PISO A DEMOLIR
- MODULO A RECONSTRUIR
- PISO A CONSTRUIR
- PASSEIO A CONSTRUIR
- GRAMA SINTETICA
- CORRIMÃO TUBULAR
- GUARDA-CORPO
- CANTONEIRA EM AÇO
- POSTE 3 PETÁLAS
Troca das luminária por Led
- REFLETOR DE LED
- BEBEDOURO

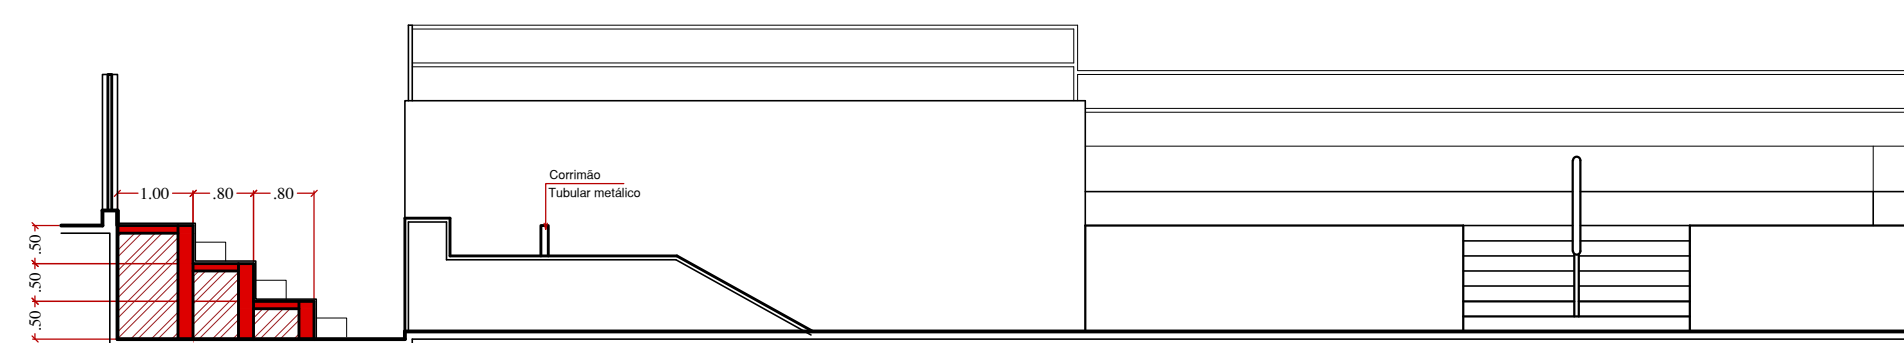

CORTE AA - PISTA DE SKATE - escala 1/100

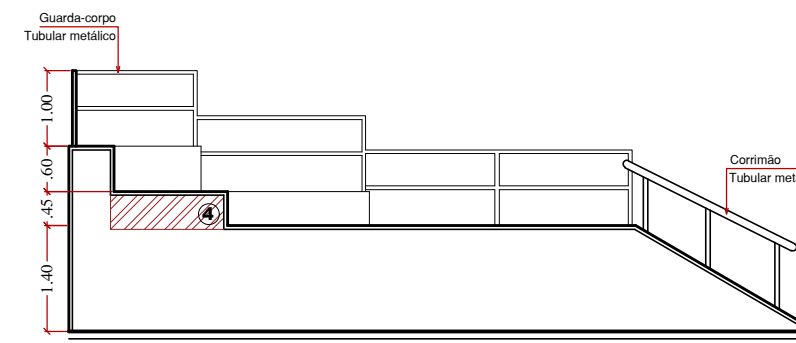


CORTE CC - PISTA DE SKATE - escala 1/100

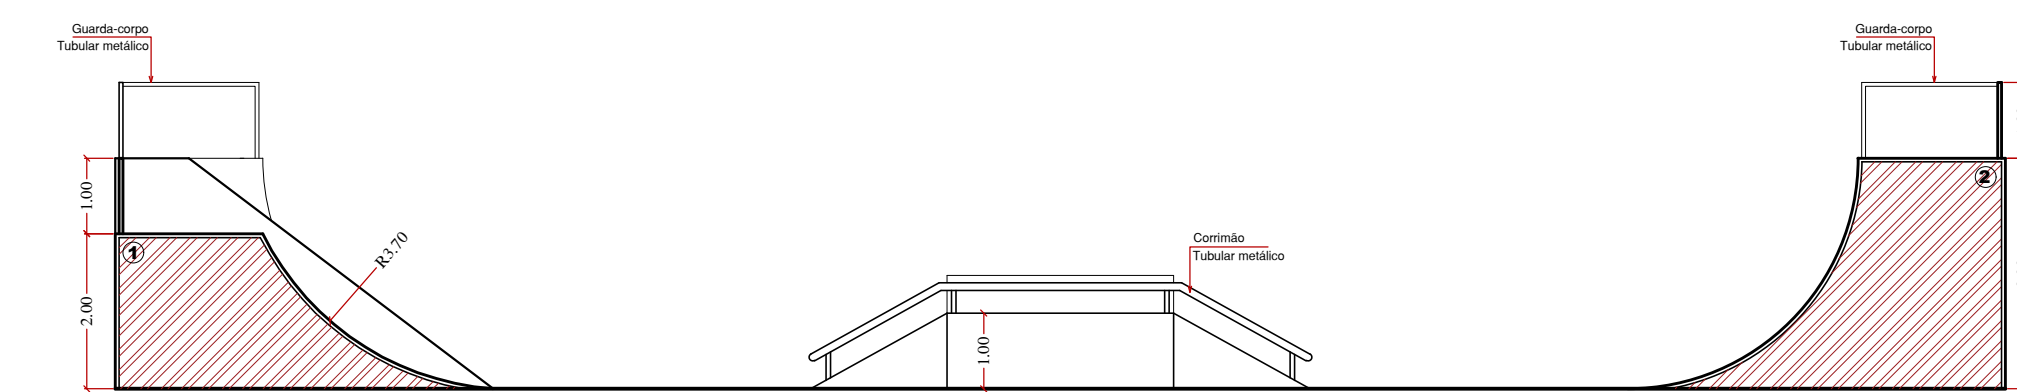

CORTE BB - PISTA DE SKATE - escala 1/100

BEBEDOURO

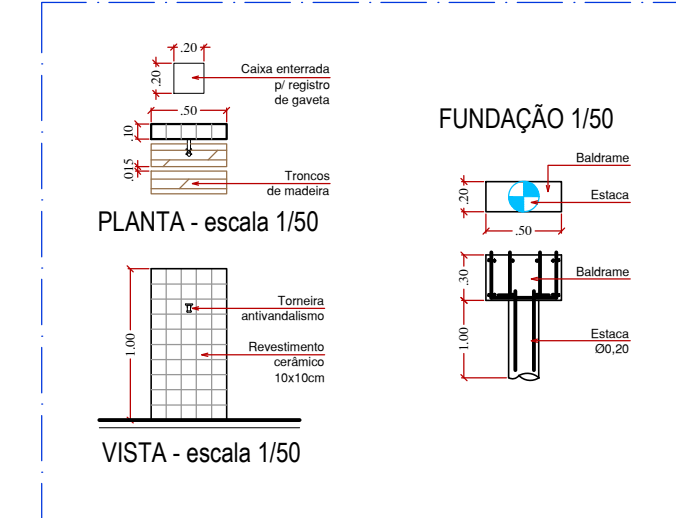

PROJETO ARQUITETÔNICO

Folha
1/2

Proprietário: PREFEITURA MUNICIPAL DE SANTO
ANTÔNIO DE POSSE

Obra: QUADRA SOCIETY E
REFORMA DA PISTA DE SKATE - CIEF

Local: EMEF Centro Integrado de Ensino Fundamental
"Profª ELIZABETE LALA VILLALVA - CIEF
Bairro São Judas Tadeu

Município: SANTO ANTONIO DE POSSE - SP

Situação sem escala:

VER NO
MAPA DO
MUNICÍPIO

Prefeit Municipal
Norberto de Olivério Junior

Autor de Projeto e Orçamento

Engº. José Sidnei Vieira
CREA 0605058496

A.R.T.: _____