


PLANTA - escala 1/100

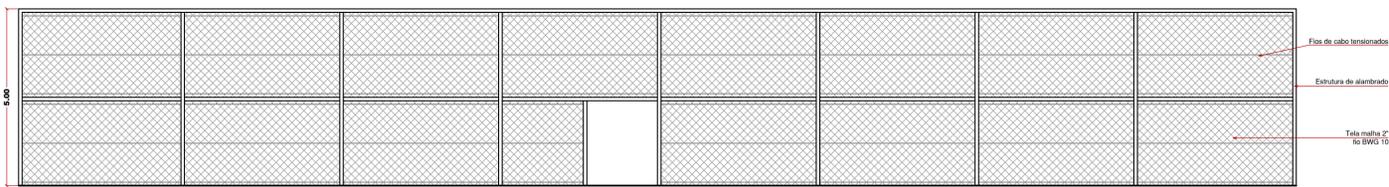

VISTA FRONTAL - escala 1/100



VISTA LATERAL - escala 1/100



PROJETO ARQUITETÔNICO

Folha
2/2

Proprietário: PREFEITURA MUNICIPAL DE SANTO ANTONIO DE POSSE

Obra: CONSTRUÇÃO DE CAMPO EM GRAMA SINTÉTICA - CAMPO SOCIETY

Local: PRAÇA CAPITÃO PEDRO
Bairro Ressaca

Município: SANTO ANTONIO DE POSSE - SP

Situação sem escala:

VER NO
MAPA DO
MUNICÍPIO

Prefeit Municipal
Norberto de Olivério Junior

Autor de Projeto e Orçamento

Engº. José Sidnei Vieira
CREA 0605058496

A.R.T.: _____