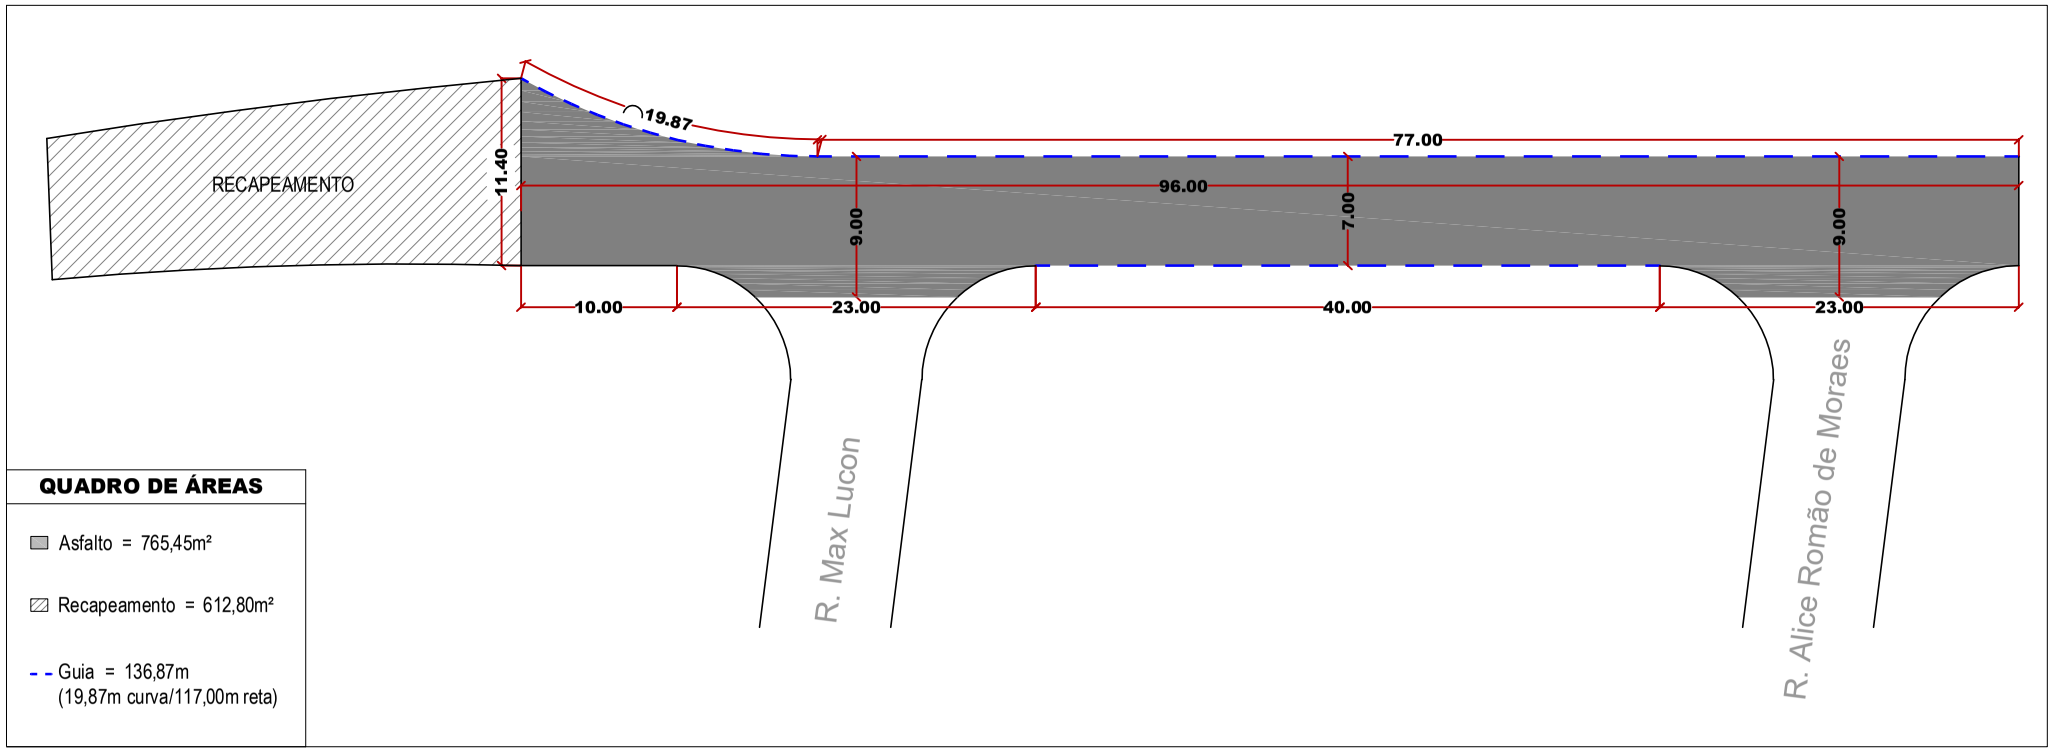

QUADRO DE ÁREAS

- Asfalto = 765,45m²
- Recapeamento = 612,80m²
- Guia = 136,87m (19,87m curva/117,00m reta)

PROJETO - Rua Abrão Chaib

CORTE TRANSVERSAL DA RUA

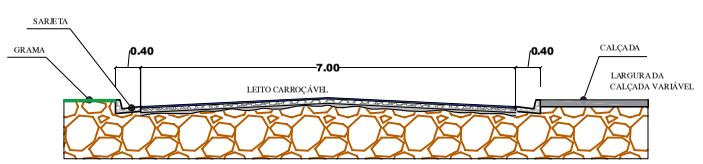

DET. DO PERFIL DO PAVIMENTO ASFALTICO

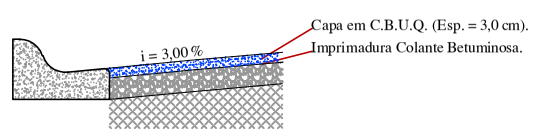

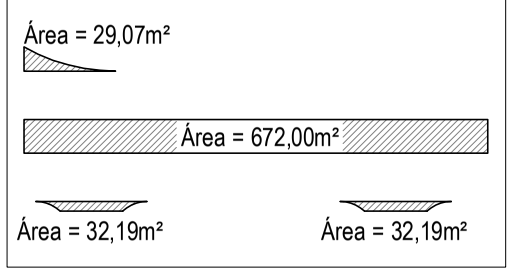

ÁREAS - Rua Abrão Chaib

Escala	PROJETO DE PAVIMENTAÇÃO ASFÁLTICA	Folha
INDICADO		ÚNICA

Proprietário: PREFEITURA MUNICIPAL DE SANTO ANTONIO DE POSSE

Obra: PAVIMENTAÇÃO ASFÁLTICA NA RUA ABRÃO CHAIB

Local: RUA ABRÃO CHAIB

Município: SANTO ANTONIO DE POSSE - SP

Situação sem escala:

VER NO MAPA DO MUNICÍPIO

Prefeito Municipal
Norberto de Olivério Junior

Autor de Projeto e Responsável pela Fiscalização do Convênio
Engº.José Sidnei Vieira
CREA 0605058496
A.R.T.: _____

Maio de 2020