



Planta Térreo - VISA

1:75

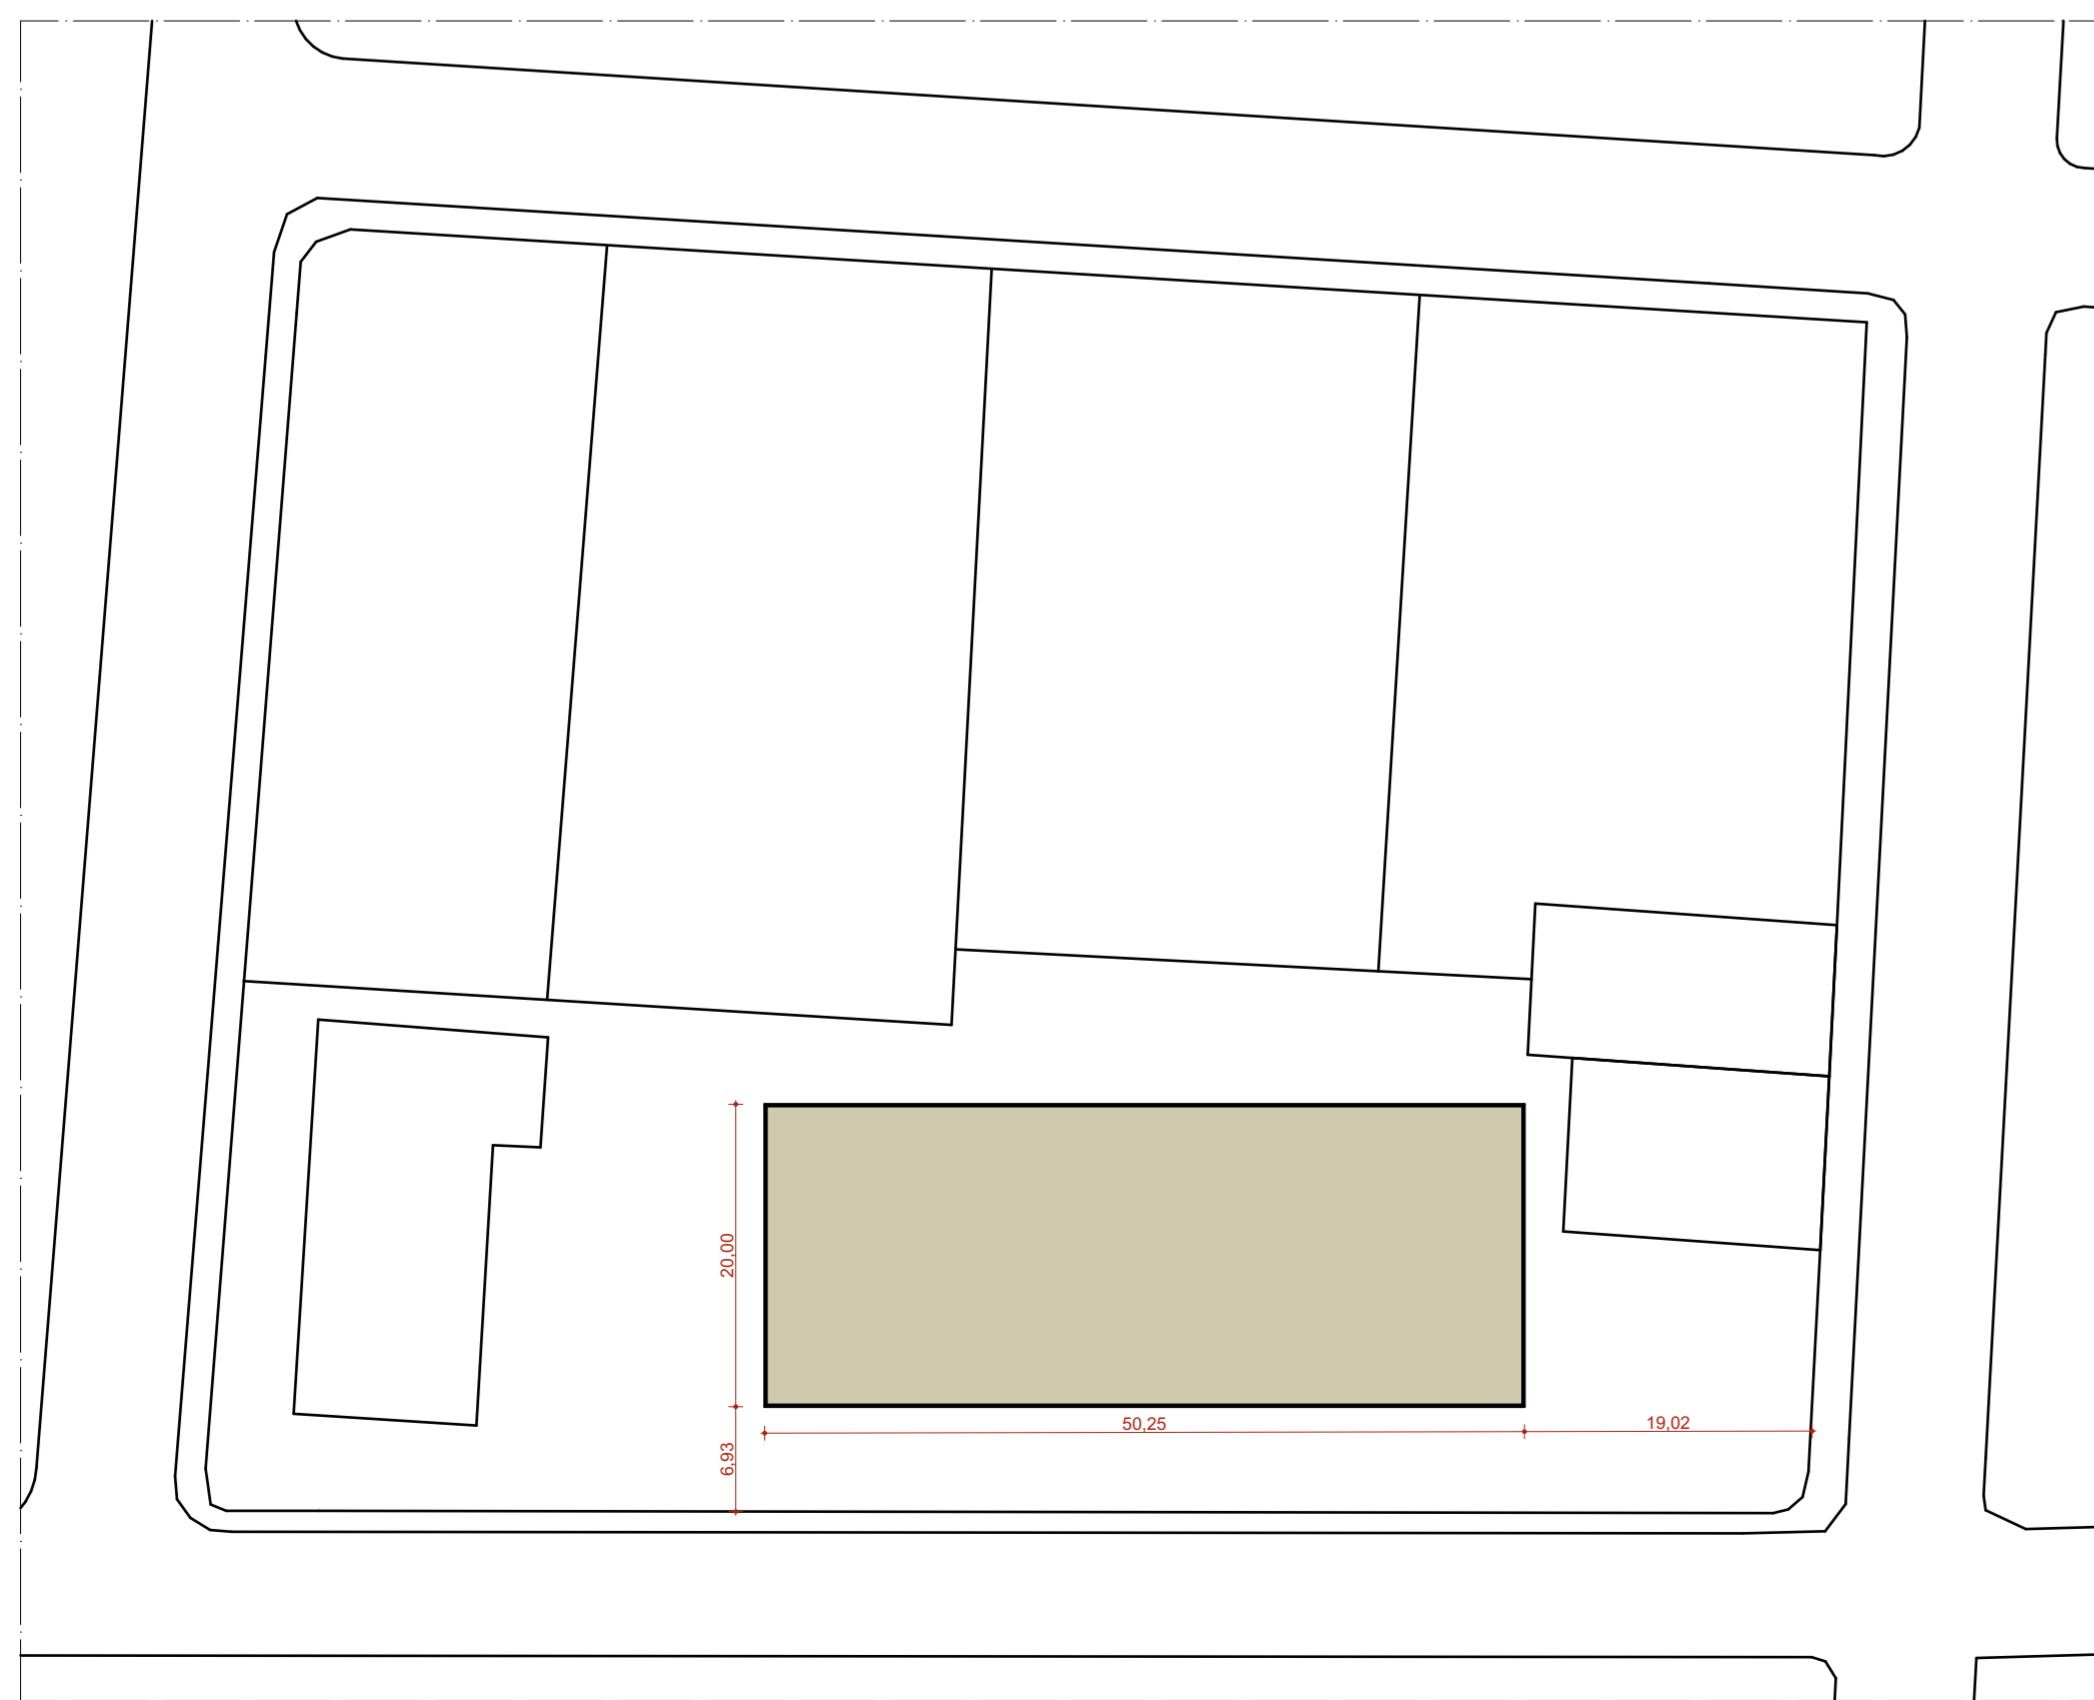

Implantação

1:500

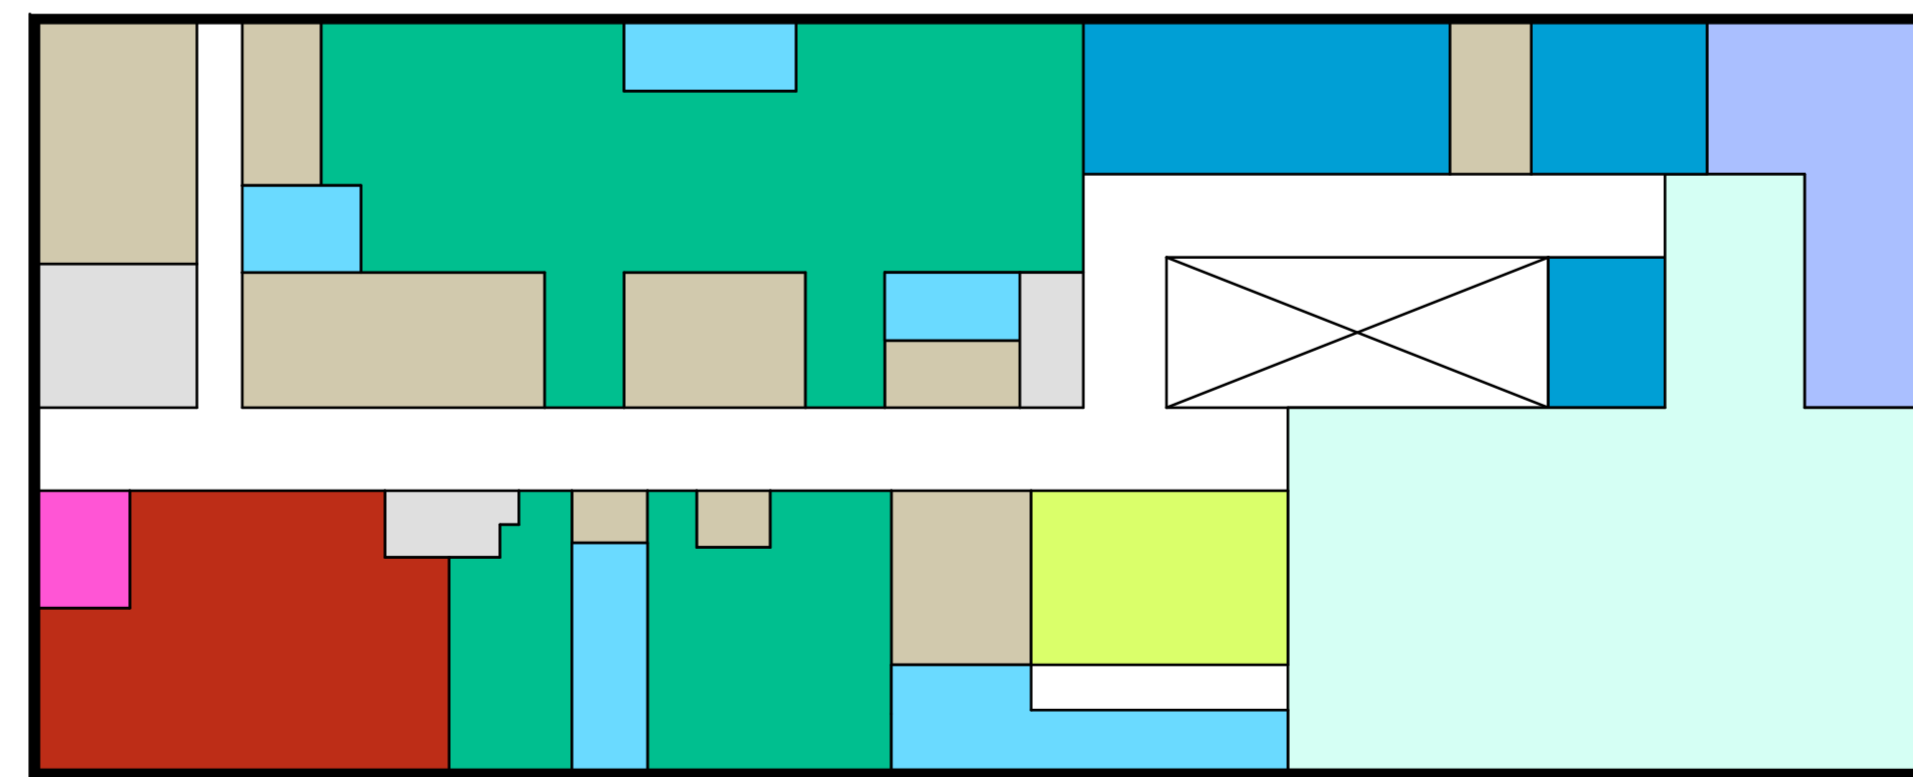

Setorização

1:200

LEGENDA SETORIZAÇÃO DAS ÁREAS

- Recepção e Espera
- Salas e Quartos de Observação
- San. e Ban. de Pacientes e Público
- Consultórios
- Sala de Urgência / Emergência
- San. e Ban. exclusivos de funcionários
- Terapias e Procedimentos
- Sala de Procedimentos Especiais
- Apoios Técnico, Logísticos, Administrativos
- Exames - Raio X e apoios exclusivos
- Necrotério

Quadro de Áreas - Térreo	Área
Adm. / Coordenação de Enfermagem	15,41
Adm. e Laudo do Raio X	2,59
Almoxarifado / Farmácia	14,33
Ante-Câmara	3,60
Ante-Câmara Procedimentos	3,67
Aplicação de Medicamentos	10,90
Ban. Gineco.	2,76
Banheiro	34,94
Central de Vagas	5,31
Circulação 1	54,82
Circulação 2	10,89
Circulação 3	42,15
Circulação Funcionários	12,09
Classificação de Risco	7,63
Conforto de Enfermagem	8,16
Consultório Clínico	17,27
Consultório Ginecológico	10,80
Consultório Pediátrico	8,55
Copa de Funcionários	6,12
DML	2,12
Descanso do Plantonista	9,79
Embarque e Desembarque de Ambulância (Cobertura)	50,00
Entrada (Cobertura)	28,02
Entrada Funcionários	3,60
Espera Geral	139,95
Guarda de Materiais	3,44
Isolamento	9,15
Lavandaria	6,85
Necrotério	7,24
Observação Psiquiatria	20,65
Observação Adulto 01	55,64
Observação Adulto 02	62,45
Observação Cuidados Paleativos	20,34
Observação Pediatria	22,89
Posso de Enfermagem	23,78
Raio X	14,40
Recepção	22,89
Recepção Interna	27,61
Recepção do Raio X	10,06
Rouparia	2,34
Sala Hidratação	28,52
Sala de Emergência	41,36
Sala de Inalação	17,49
Sala de Procedimentos	21,51
Sala de Sutura / Curativo	10,53
Sala de Utilidades (área suja)	5,57
San. Fem.	2,37
San. Func. 01	2,68
San. Func. 02	2,49
San. Masc.	2,37
San. PCD	4,71

LEGENDA FLUXOS	
Entrada e saída de funcionários	(Amarelo)
Entrada e saída de suprimentos	(Azul claro)
Saída de Resíduos Biológicos / Contaminados	(Azul escuro)
Entrada e saída de Pacientes	(Verde)
Entrada e saída de Visitantes	(Laranja)
Entrada e saída de pacientes - Acesso ao segundo andar	(Roxo)

Quadro de Portas - Térreo	Cod.	Qnt.	Alt.	Larg.	Observação
PA80a	7	2,15	0,90		Porta de alumínio, de abrir, uma folha, com quadro ventilação inferior
PA80b	5	2,15	0,90		Porta de alumínio, de abrir, uma folha, com visor em vidro fixo
PA100a	1	2,15	1,10		Porta de alumínio, de abrir, uma folha, com quadro ventilação inferior
PA110a	2	2,15	1,20		Porta de alumínio, de abrir, duas folhas, com visor em vidro fixo
PAD180	5	2,10	1,90		Porta de alumínio, de abrir, duas folhas, com visor em vidro fixo
PAD200	3	2,10	2,00		Porta de alumínio, de abrir, duas folhas, com visor em vidro fixo
PC80a	18	2,10	1,00		Porta de alumínio, de correr, uma folha, com quadro de ventilação inferior
PC80b	12	2,10	1,00		Porta de alumínio, de correr, uma folha, com visor em vidro fixo
PC80c	1	2,10	0,80		Porta de alumínio, de correr, uma folha, com quadro de ventilação inferior - abertor para banheiros
PC100a	4	2,10	1,20		Porta de alumínio, de correr, uma folha, com visor em vidro fixo
PC120	1	2,10	1,40		Porta de alumínio, de correr, uma folha
PC120RX1	1	2,10	1,40		Porta de alumínio, de correr, com proteção contra radiação
PC130a	1	2,10	1,30		Porta de alumínio, de correr, uma folha
PC130b	3	2,10	1,30		Porta de alumínio, de correr, uma folha, com visor em vidro fixo
PC160	3	2,10	1,60		Porta de alumínio, de correr, uma folha, com visor em vidro fixo
PC250	1	2,10	2,50		Porta de alumínio, de correr, três folhas, em vidro fixo
PC300	1	2,10	3,00		Porta de alumínio, de correr, três folhas, em vidro fixo
PCM115	3	2,10	1,15		Porta de alumínio tipo sentença
PD	3	2,10	0,65		Porta de divisora para banheiro
RX-PA70	1	2,15	0,80		Porta de abrir, uma folha, com proteção contra radiação

Quadro de Louças e Metais	Cód.	Qnt.	Especificação
Barra PCD	37		
Chuveiro	9		Chuveiro elétrico
Lavatório 50	30		Barraçada granito 50x50cm, com cuba de embutir quadrada
Lavatório 80	4		Barraçada granito 80x50cm, com cuba de embutir quadrada
Lavatório 100-1C	1		Barraçada granito 100x50cm, com cuba de embutir elíptica
Lavatório 100-2C	2		Barraçada granito 100x50cm, com 2 cubas de embutir elípticas
Lavatório Cirúrgico	1		Em aço inox
Plata de Exurgio	1		Em aço inox
Tanque	2		Tanque de louça
Torneira Automática	46		Torneira de fechamento automático, de parede
Torneira Cirúrgica	1		Torneira de fechamento automático, de parede
Torneira Cozinha	1		Torneira para cozinha, de parede
Torneira Tanque	2		Torneira para tanque, de parede
Vaso Sanitário	16		Bacia Sanitária, com caixa acoplada, cor branca
Vaso Sanitário Infantil	1		Bacia Sanitária, tamanho pequeno, com caixa acoplada, cor branca

Quadro de Janelas - Térreo	Cód.	Qnt.	Larg.	Alt.	Painel.	Observação
CC01	1	1,50	1,00	1,00		Catilho de correr, duas folhas
CF01	2	1,20	0,80	1,30		Catilho de alumínio, vidro fixo
CF02	3	1,50	0,80	1,30		Catilho de alumínio, vidro fixo
CF03	1	2,75	1,20	0,90		Catilho de alumínio, vidro fixo
CF04	1	2,50	0,80	1,30		Catilho de alumínio, vidro fixo
CRX	1	0,60	0,80	1,20		Catilho de alumínio, vidro fixo plumbatório para proteção radiológica
G01	1	1,10	1,50	1,00		Guchê
G02	1	3,30	1,50	1,20		Guchê

LEGENDA DE INSTALAÇÕES

- RÉGUA DE GASES**
- R1 02 pts de 07" + 02 pts ar comprimido + 01 Vácuo Clínico + 08 pts 12TV + 01 Chama de Enfermagem
 - R2 01 pt de 07" + 01 pt de ar comprimido + 04 pts 12TV + 01 Chama de Enfermagem
 - R3 01 pt de 07" + 01 ar comprimido + 01 pts 12TV + 01 Chama de Enfermagem
 - R4 01 pt de 07" + 01 pt de ar comprimido
 - A1 01 pt de 07" + 01 pt de ar comprimido
- Chama de Enfermagem independente da régua**
- AC Ar condicionado (obrigatório) (p/ biosegurança)
 - E Exaustão (Tipo Vertical ou similar)
- Observações:**
1. Nas áreas de recepção e espera, consultórios, terapias, procedimentos e salas e quartos de observação recomenda-se o uso de ar condicionado para conforto.
 2. Todas as janelas com abertura para o exterior deve possuir tela tipo mosquiteiro.
 3. Todas as tomadas de uso público, pacientes e funcionários deve dispensar o uso das mãos no fechamento.

LEGENDA DE ACABAMENTOS

- PISO**
- 1 Piso de granilite.
 - 2 Piso vinílico condutivo em manta, esp. 2 mm, com rodapé boleado tipo hospitalar.
- PAREDE**
- 1 Pintura acrílica sobre massa corrida.
 - 2 Revestimento cerâmico, placas de 6,30x6,60m até o teto, acabamento frego.
 - 3 Pintura epóxi sobre argamassa baritada.
- TETO**
- 1 Pintura acrílica sobre forro de gesso acartonado rejuntado, resistente à umidade.
 - 2 Forro em painéis de fibra mineral com tabeira em gesso acartonado.
- Observações:**
- A A Pintura deverá ser aplicada sobre revestimento em chapisco, sendo desenvolvido e massa corrida e atíngir o perfeito cobertura da superfície na cor indicada em projeto.
 - B Para as áreas molhadas considerar impermeabilização de piso e paredes (até teto).
 - C Catilhos com pintura conforme indicado em prancha específica.
 - D Considerar pintura em granito branco polir.
 - E Protetor de Parede (bata macas) em PVC com 20 cm de altura.

REVISÃO	ASSUNTO	DATA
02	REVISÃO: (área de funcionários, necrotério, recepção, classificação de risco, sala de coordenação) cf. solitações	01/11/2019
01	REVISÃO: (área de funcionários, necrotério, farmácia, central de vagas, área de observação, radiologia, área de consultório e recepção para prevenir acesso futuro conforme apartamentos, indicação de pontos de instalações)	12/10/2019
00	EMISSÃO INICIAL	12/09/2019



AUTORIA
PILONARQUITETURA

CLIENTE
PREFEITURA MUNICIPAL DE SANTO ANTÔNIO DA POSSE

OBRA
PRONTO SOCORRO MUNICIPAL

LOCAL DA OBRA
Rua Alexandre Fleming Santo Antônio da Posse SP

RESPONSÁVEIS TÉCNICOS

RESPONSÁVEL PELA OBRA
Eng.

PROPRIETÁRIO

RESPONSÁVEL TÉCNICO DO PROJETO
Arq. Mirella Pilon Passati
CAU 42069-2
RRT Nº

TÍTULO DO PROJETO
Planta Baixa

DESCRIÇÃO DA ETAPA
Projeto de Arquitetura

REFERÊNCIA
ANTEPROJETO

Nº FOLHA	ESCALA	DATA	UNIDADE	REVISÃO
01/04	INDICADA	11/02/20	METROS	

NOME DO ARQUIVO
PARO_SAP_AP_01_Planta Baixa

DIMENSÃO DA FOLHA
A0 EXT. - 841 X 1500

DIREITOS AUTORAIS RESERVADOS CONFORME LEGISLAÇÃO NACIONAL E INTERNACIONAL