


BAIRRO RESSACA

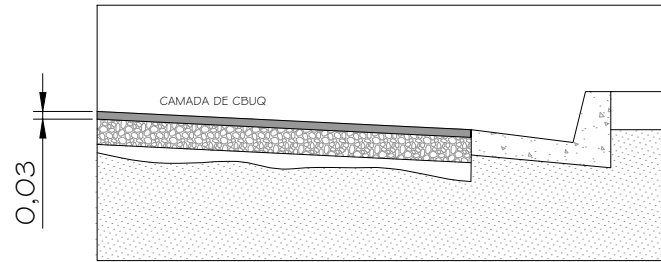

CORTE TRANSVERSAL DA RUA



ÁREA TOTAL R. PAULO MARUN
COMPRIMENTO DO TRECHO 1: 342,50 m
LARGURA MÉDIA DA RUA: 8,10 m
ESPESSURA CBUQ: 3,0 cm
ÁREA TOTAL : 2.774,25 m²
VOLUME: 83,25 m³

ÁREA TOTAL R. PAULO MARUN
COMPRIMENTO DO TRECHO 2: 238,70 m
LARGURA MÉDIA DA RUA: 7,50 m
ESPESSURA CBUQ: 3,0 cm
ÁREA TOTAL : 1.790,25 m²
VOLUME: 53,70 m³

Escala  
1/1000

PROJETO DE PAVIMENTAÇÃO

Folha  
1/2

Proprietário: Prefeitura Municipal de Santo Antônio de Posse

Obra: RECAPEAMENTO ASFÁLTICO NA RUA PAULO MARUM E OUTRAS RUAS

Local: BAIRRO RESSACA

Município: SANTO ANTONIO DE POSSE - SP

Situação sem escala:



Norberto de Olivério Junior  
Prefeito Municipal

Autor do Projeto/orçamento:  
Engº José Sidnei Vieira  
CREA 0605058496

ART Nº 28027230200479105