




PROJETO - Rua Francisco Glicério

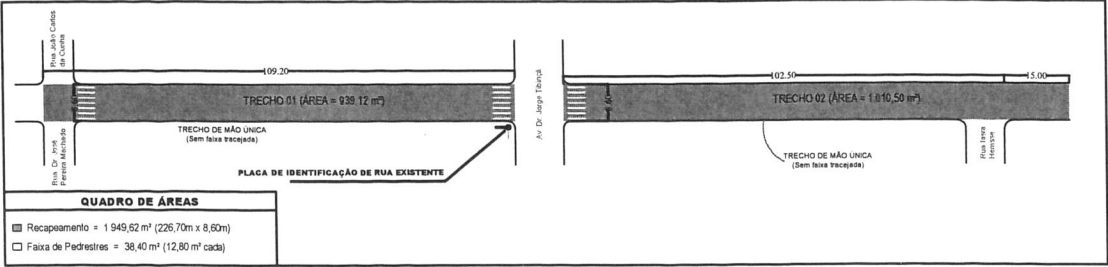


PROJETO - Rua Santo Antônio

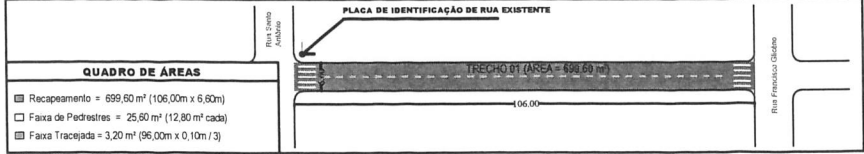


PROJETO - Rua Dr. José Pereira Machado

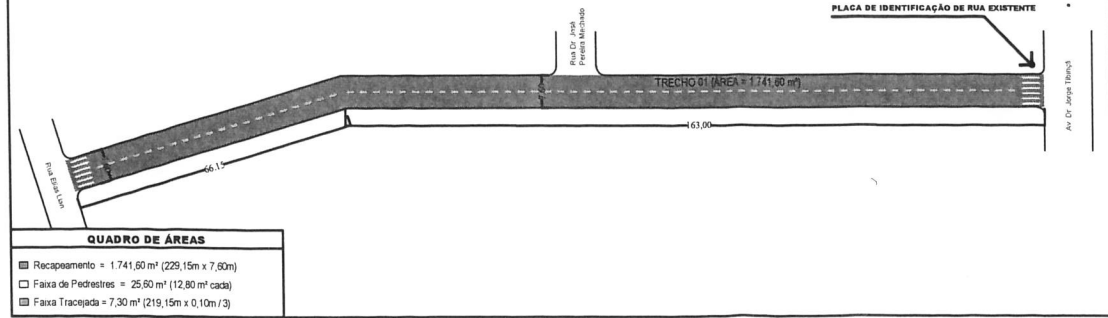

PROJETO - Rua Virgílio Lourencetti

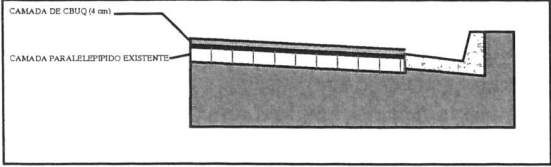


DETALHAMENTO PERFIL RUA FRANCISCO GLICÉRIO

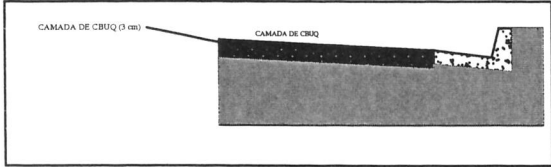


DETALHAMENTO PERFIL GERAL



CORTE TRANSVERSAL DA RUA

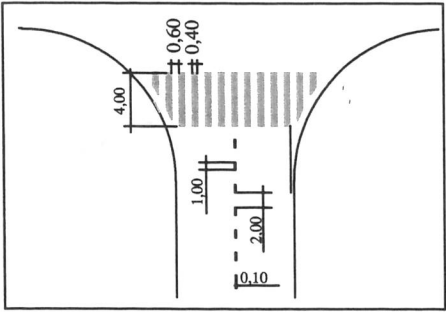

FAIXA DE PEDESTRES

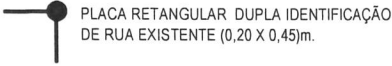

Escala 1/1000	PROJETO DE PAVIMENTAÇÃO	Folha 2/2
Proprietário: Prefeitura Municipal de Santo Antônio de Posse		
Obra: RECAPEAMENTO ASFÁLTICO NA RUA FRANCISCO GLICÉRIO E OUTRAS		
Local: BAIRRO CENTRO		
Município: SANTO ANTONIO DE POSSE - SP		
Situação sem escala:		
VER NO MAPA DO MUNICÍPIO		
		JOÃO LEANDRO LOLLI Prefeito Municipal
		Autor do Projeto/orçamento: Engº LEONARDO DA S. GRANZIERA CREA 5069194055-SP ART Nº 28027230210878512