
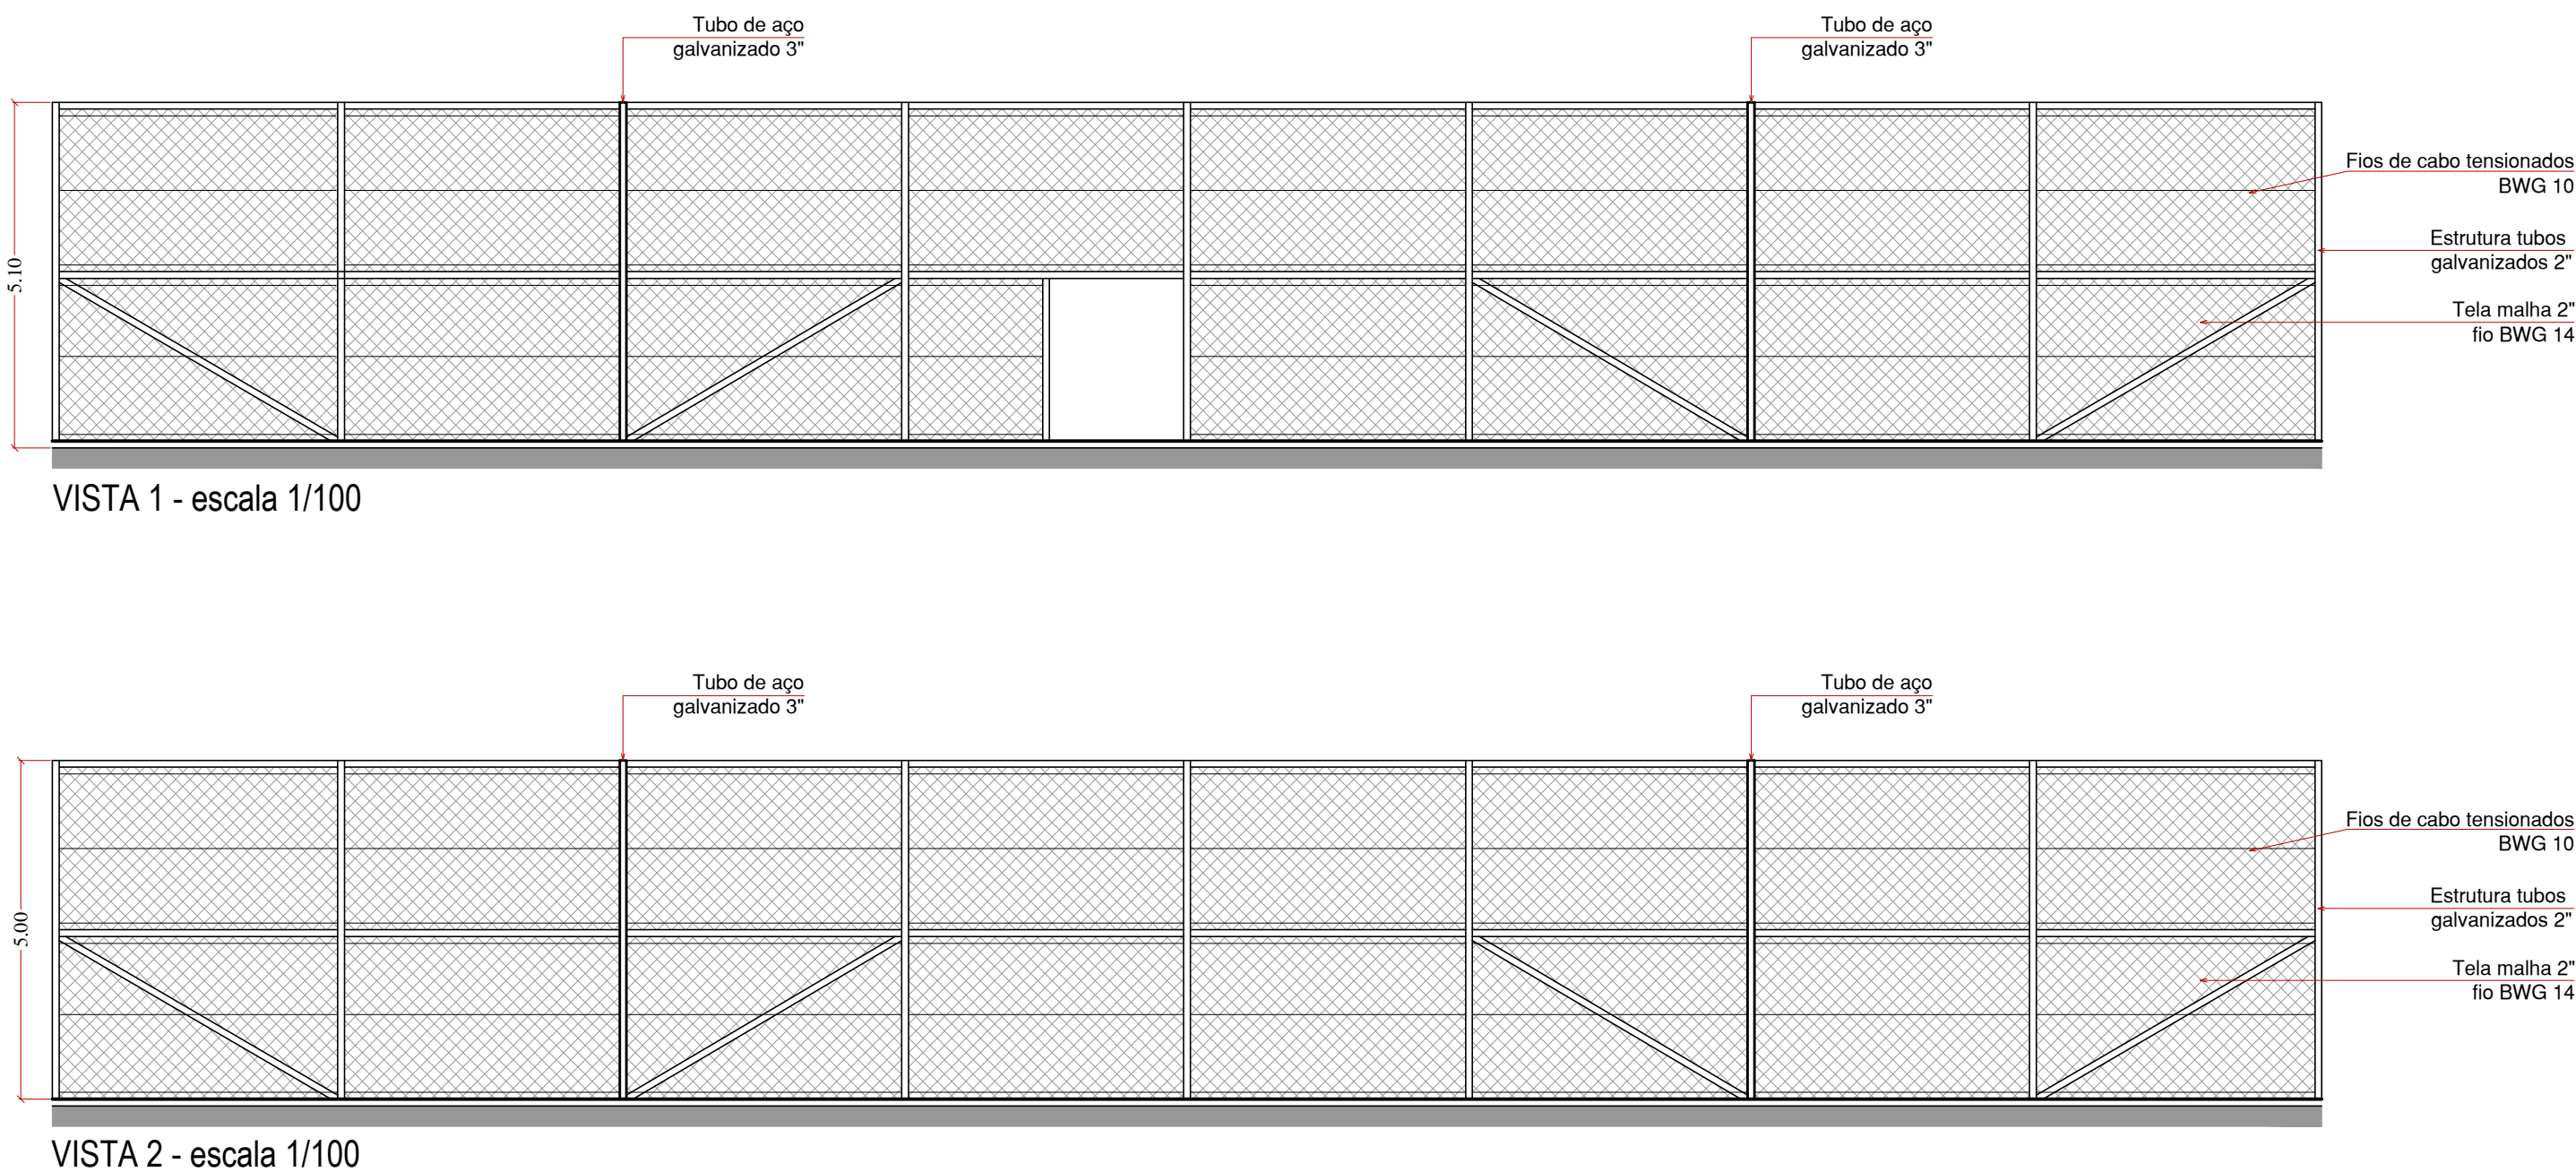
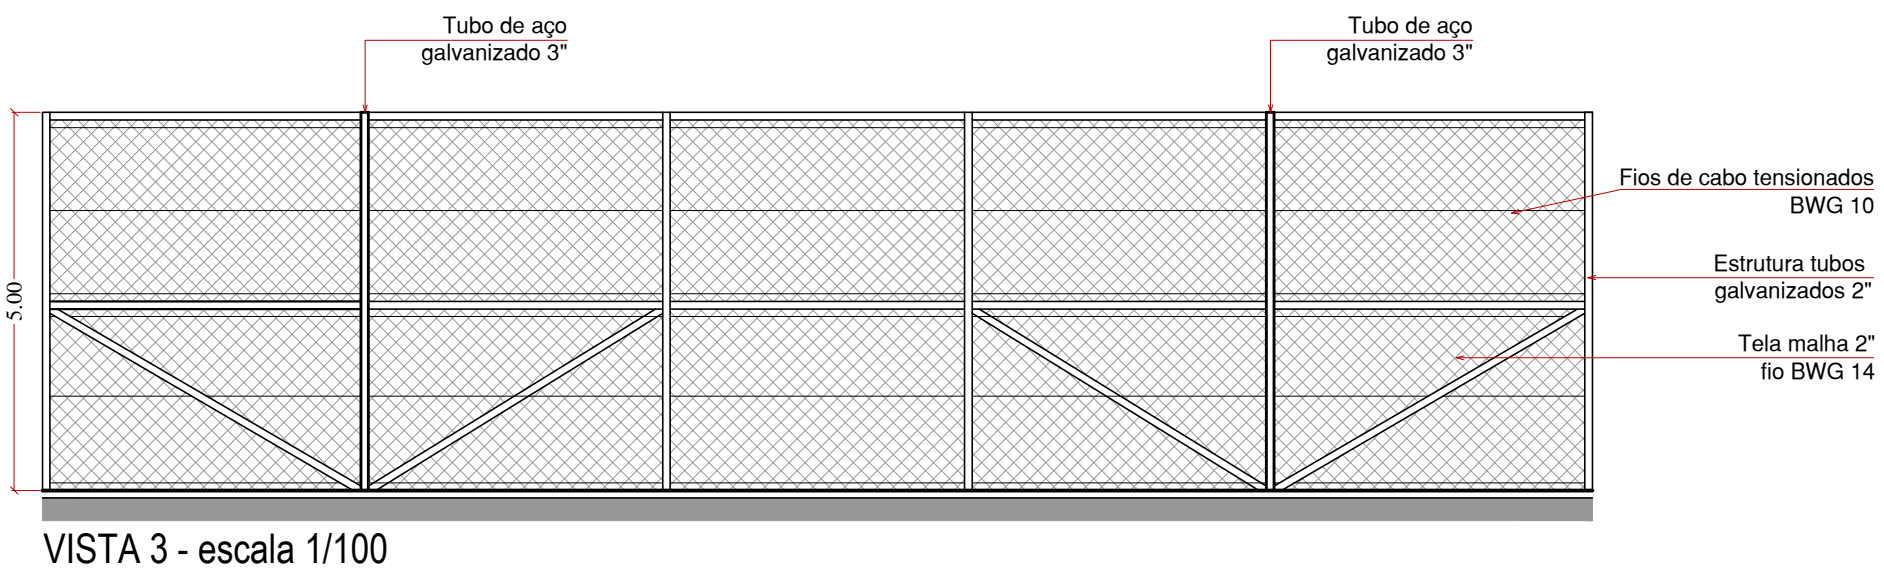


CONSTRUÇÃO DA QUADRA SOCIETY	
Regularização do terreno	33,50m x 20,50m = 686,75m²
Estacas	10 un x 4,00h = 40,00m
Baldrame	107,20m
Área da quadra	33,30m x 20,30m = 675,99m²
Alambrado	536,00m² - 4,80m² (acesso) = 531,20m²
Pilar tubo aço 3"	8 un x 6,50 (5,0m + 1,50m fundação) = 52,00m
Pintura dos tubos	214,40m (horiz) + 37,60m(diag) + 132,40m(vert)
Refletor em led 400w	3 un x 4 pontos = 12 un

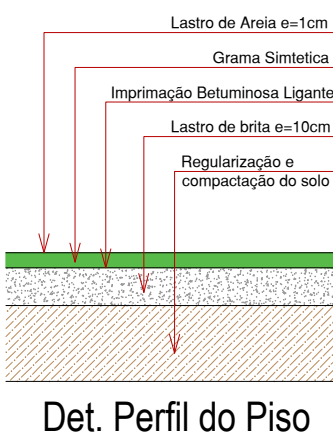

PROJETO ARQUITETÔNICO
Quadra Society

Folha
1/1

Proprietário: Prefeitura Municipal de Santo Antonio de Posse

Obra: CONSTRUÇÃO QUADRA SOCIETY - BELA VISTA

Local: Rua Antenor Monzani - Bairro Bela Vista

Município: Santo Antonio de Posse / SP

Situação sem escala:

VER NO
MAPA DO
MUNICÍPIO

Prefeito Municipal
João Leandro Lolli

Autor de Projeto e Orçamento
Engº.Leonardo da S. Granziera
CREA 506 919 4055

Fevereiro /2022