

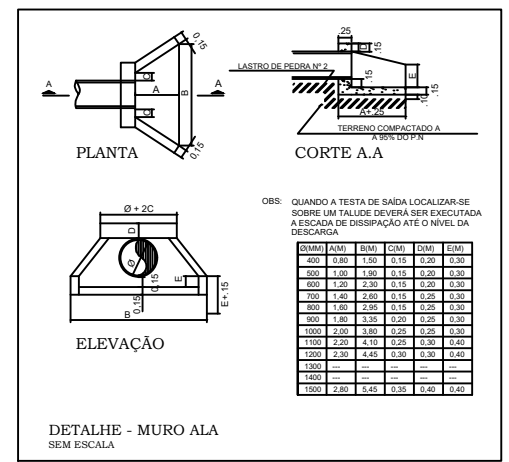
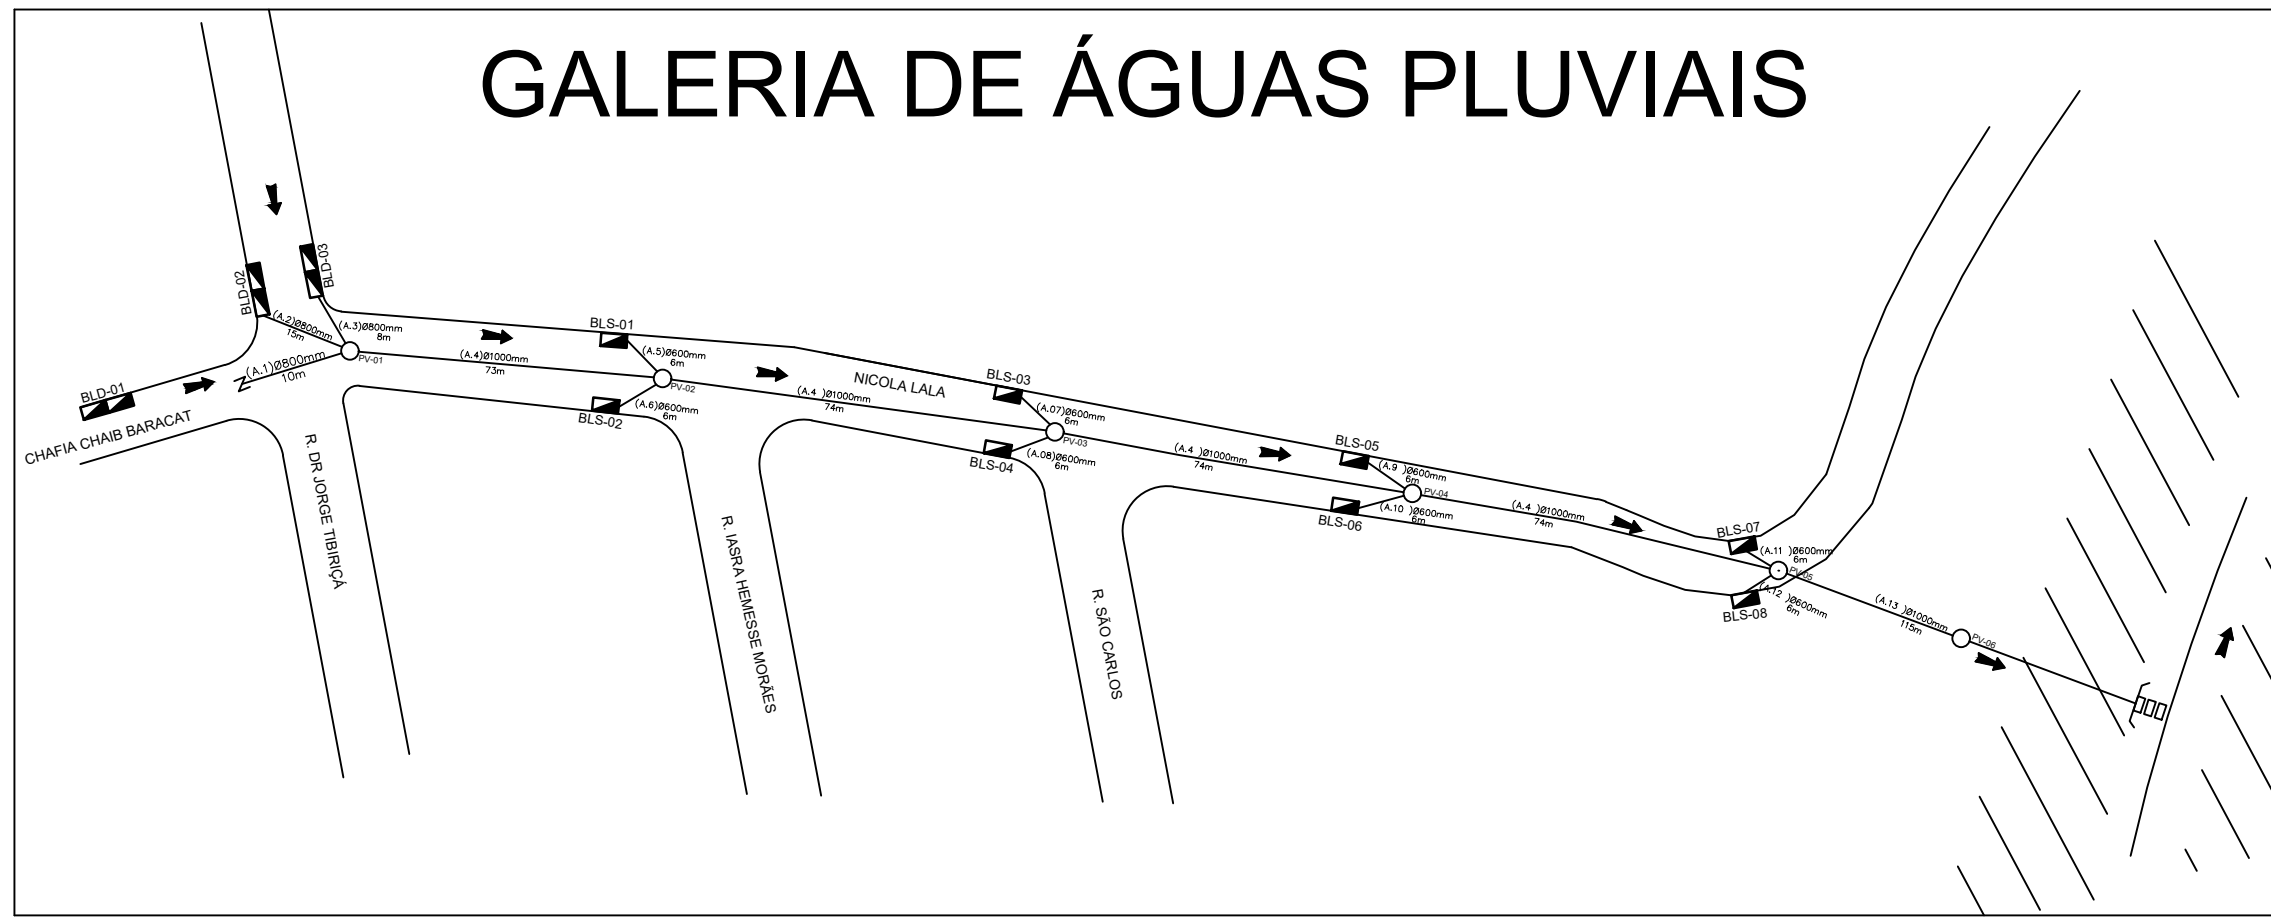


GALERIA DE ÁGUAS PLUVIAIS

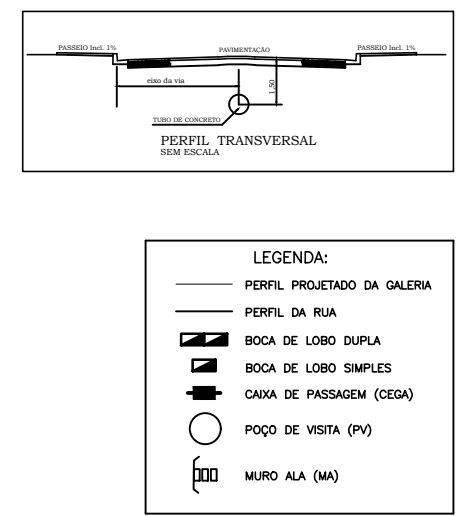

Escala s/escala	PROJETO DE INFRAESTRUTURA	Folha 1/1
Proprietário: PREFEITURA MUNICIPAL DE SANTO ANTONIO DE POSSE		
Obra: INFRAESTRUTURA RUA DOUTOR JORGE TIBIRIÇA E NICOLA LALA		
Local: BAIRRO CENTRO		
Município: SANTO ANTONIO DE POSSE - SP		
Situação sem escala: <div>VER NO MAPA DO MUNICÍPIO</div>		<div>João leandro lolli Prefeito Municipal</div> <div>Autor do Projeto/orçamento: Engº Leonardo da Silva Granziera CREA 5069194055</div>

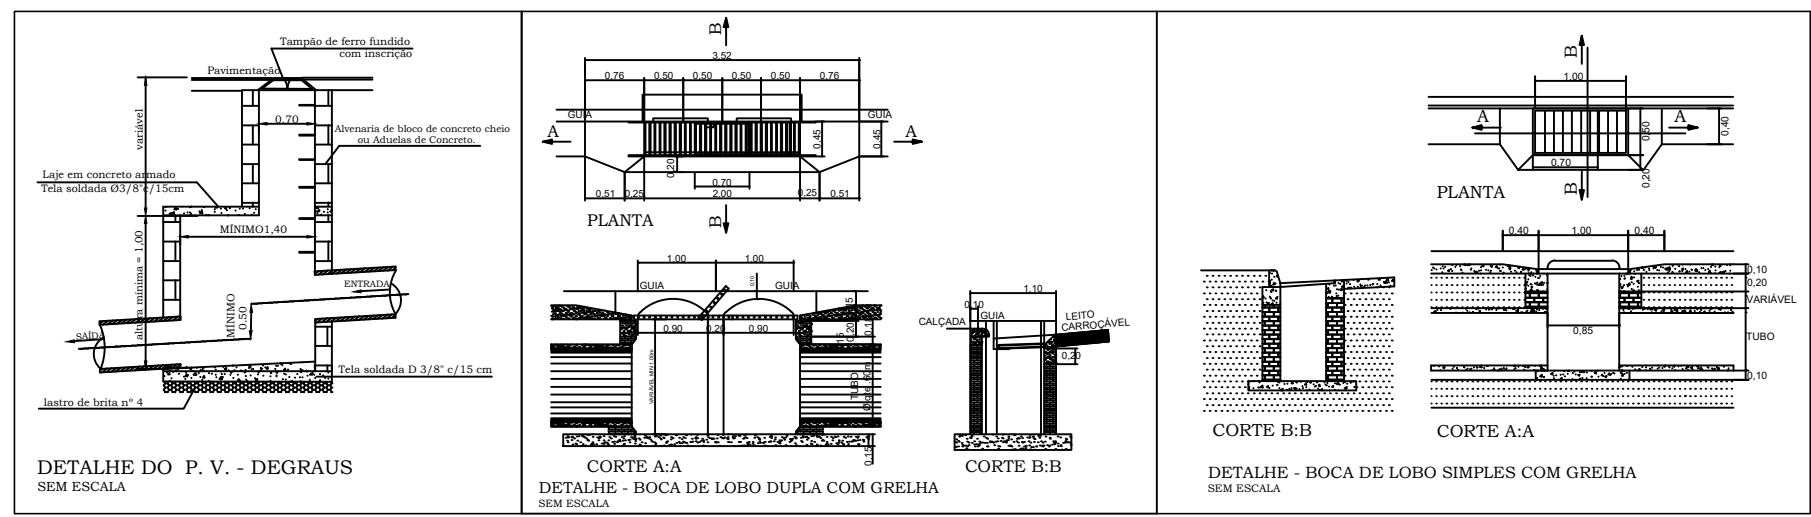

- LEGENDA:
- PERFIL PROJETADO DA GALERIA
 - PERFIL DA RUA
 - BOCA DE LOBO DUPLA
 - BOCA DE LOBO SIMPLES
 - CAIXA DE PASSAGEM (CEGA)
 - POÇO DE VISITA (PV)
 - MURO ALA (MA)