


IMPLANTAÇÃO
ESCALA 1:150

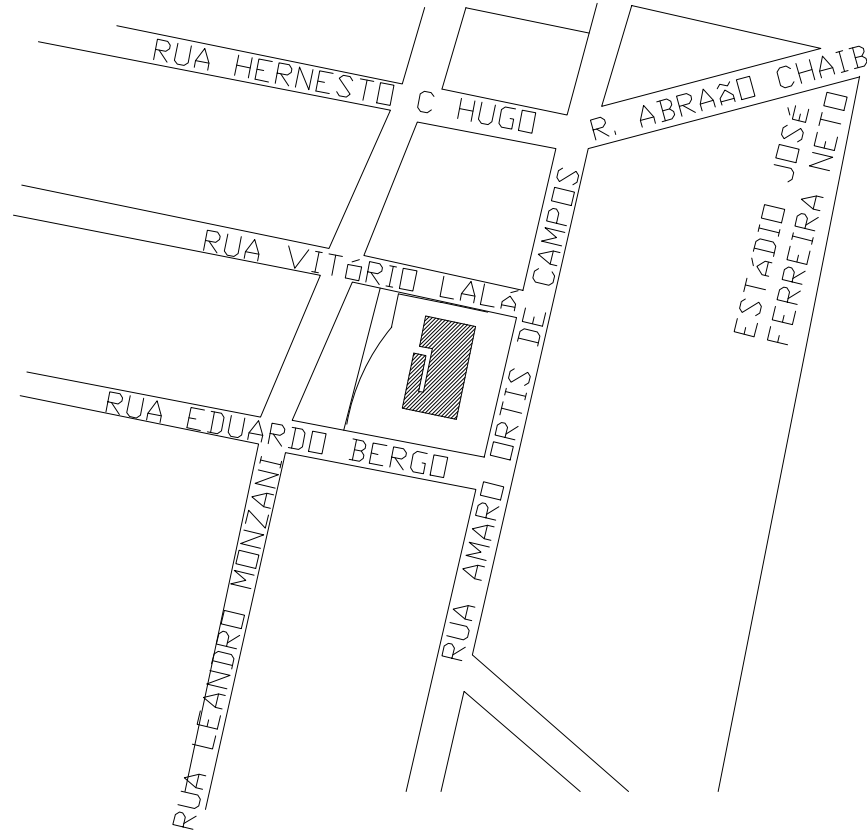

MACROLOCALIZAÇÃO
SEM ESCALA

PROPRIETÁRIO E RESP. PELO USO:
PREFEITURA MUNICIPAL DE SANTO
ANTÔNIO DE POSSE

RESPONSÁVEL TÉCNICO
NOME: SÉRGIO LUIZ GUARNIERI
CREA: 5060757647

PROJETO TÉCNICO DE SEGURANÇA CONTRA INCÊNDIO
IMPLANTAÇÃO E MACROLOCALIZAÇÃO

04/04

OCUPAÇÃO: ESCRITÓRIO ADMINISTRATIVO D-1 (700MJ/m²) e
REPARTIÇÃO PÚBLICA H-4 (450MJ/m²)

LOCAL: Praça Chafiz Chaib Barakat, 351 - Vila Esperança
Santo Antônio de Posse / SP

PROPRIETÁRIO: Prefeitura Municipal de Santo Antônio de Posse

RESP. PELO USO: Prefeitura Municipal de Santo Antônio de Posse

RESPONSÁVEL TÉCNICO: Sérgio Luiz Guarnieri

CREA: 5060757647

ART:

ÁREA DO TERRENO: 3.443,08m²

ÁREA CONSTRUÍDA: 1.019,15m²

DESENHO:
Sérgio Luiz