


RUA JOÃO DALMOLIN

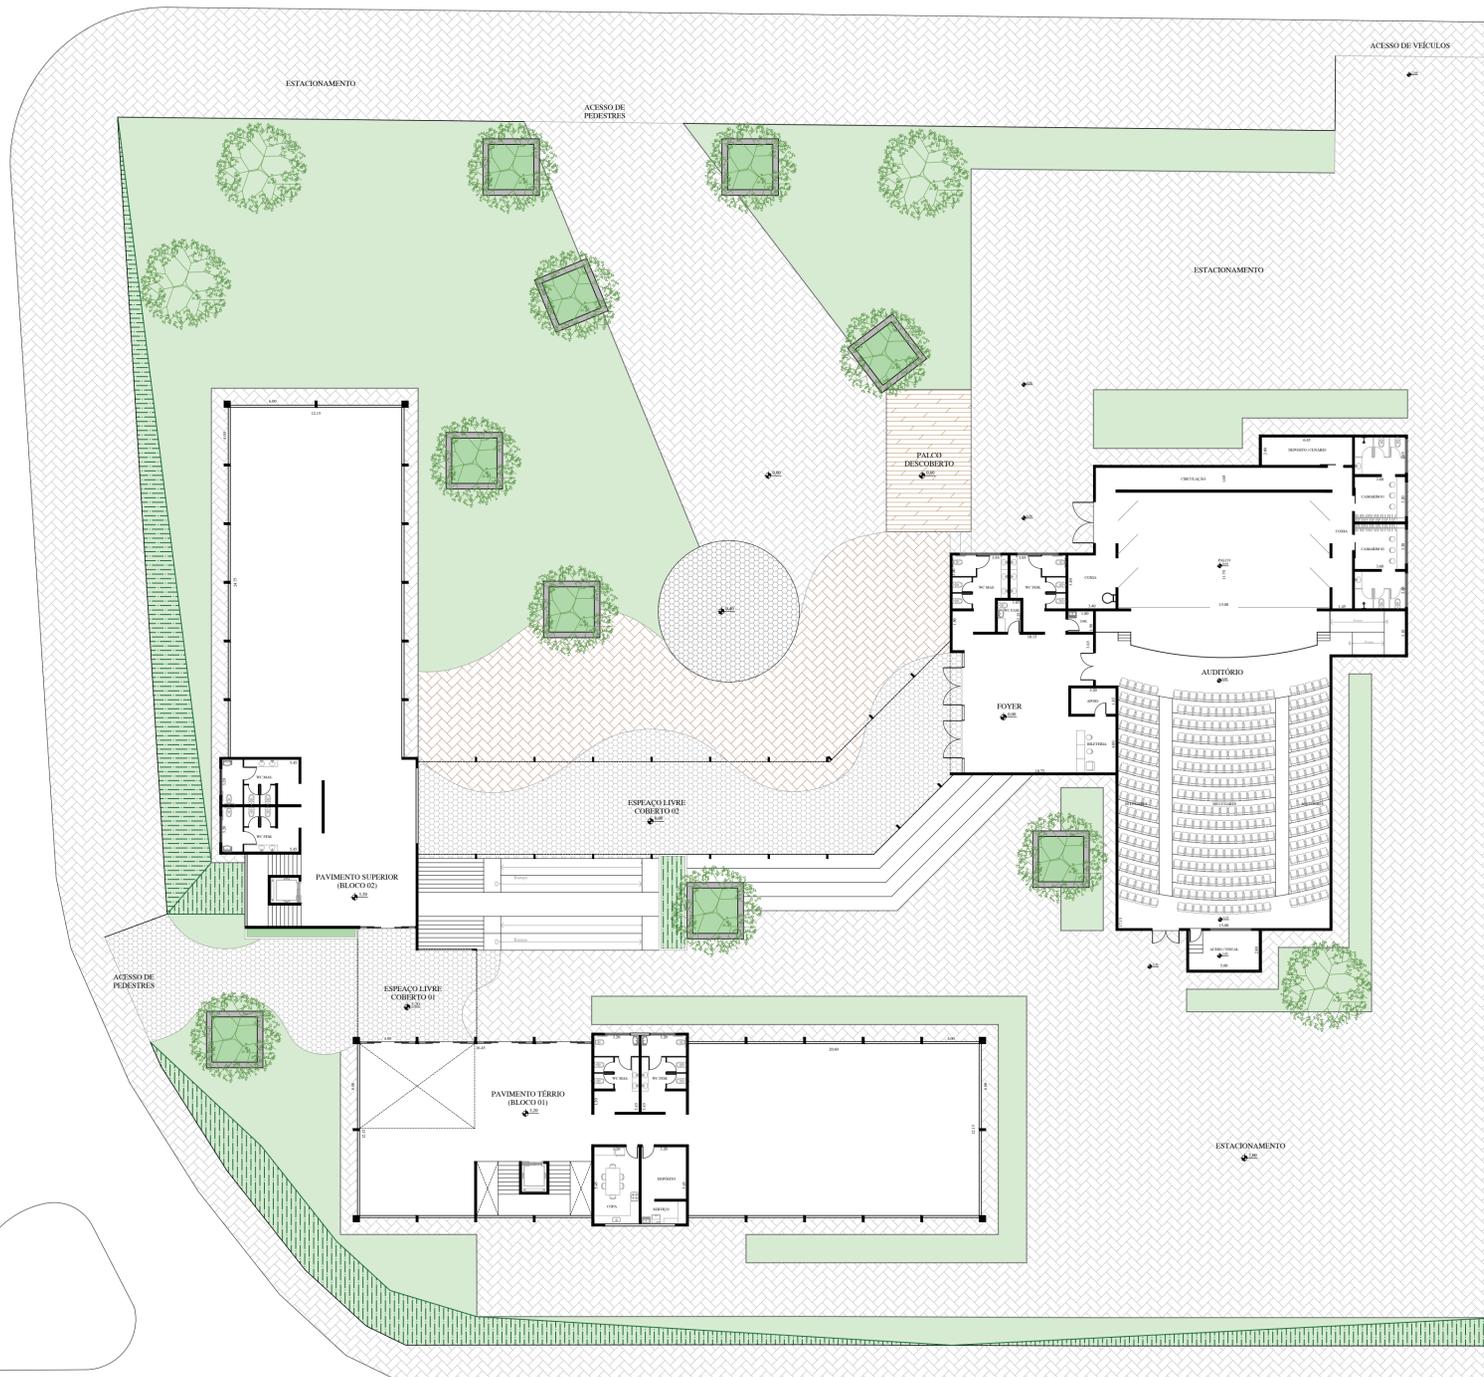

RUA DR. JORGE TIBIRIÇA

AUDITÓRIO : 808,45m²
BLOCO 01: 588,75m²
x 2 = 1.177,50m²
BLOCO 02: 489,50m²
x 2 = 979,00m²



PROJETO ARQUITETÔNICO

Folha
1/1

PROJETO DE IMPLANTAÇÃO

Proprietário:
PREFEITURA MUNICIPAL DE SANTO ANTONIO DE POSSE

Obra:
CONSTRUÇÃO DO CENTRO EDUCACIONAL

Local:
RUA DR. JORGE TIBIRIÇA

Município: SANTO ANTONIO DE POSSE

Situação sem escala:

VER NO
MAPA DO
MUNICÍPIO

Prefeit Municipal
João Leandro Loli

Secretário Municipal de
Desenvolvimento Urbano
Engº. Leonardo da S. Granziera
CREA 5069194055

IMPLANTAÇÃO - escala 1/250

Janeiro/2023