



DETALHE DO PERFIL DO PAVIMENTO ASFÁLTICO

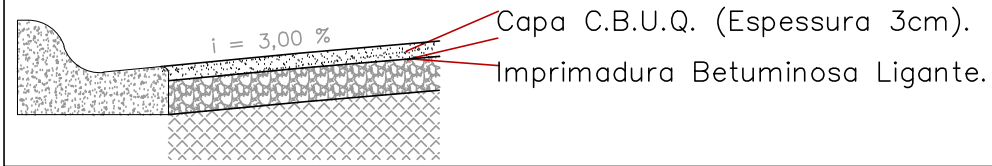

EMBOCADURA = 17,40m²

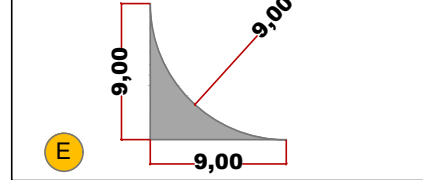


■ **ÁREA TOTAL DO TRECHO**

ÁREA TOTAL RECAPE = 6.164,68 m²

Leito: 498,10 x 8,60 = 4.283,66

Leito 216,70 x 8,60 = 1.863,62

Emboadura: 17,40

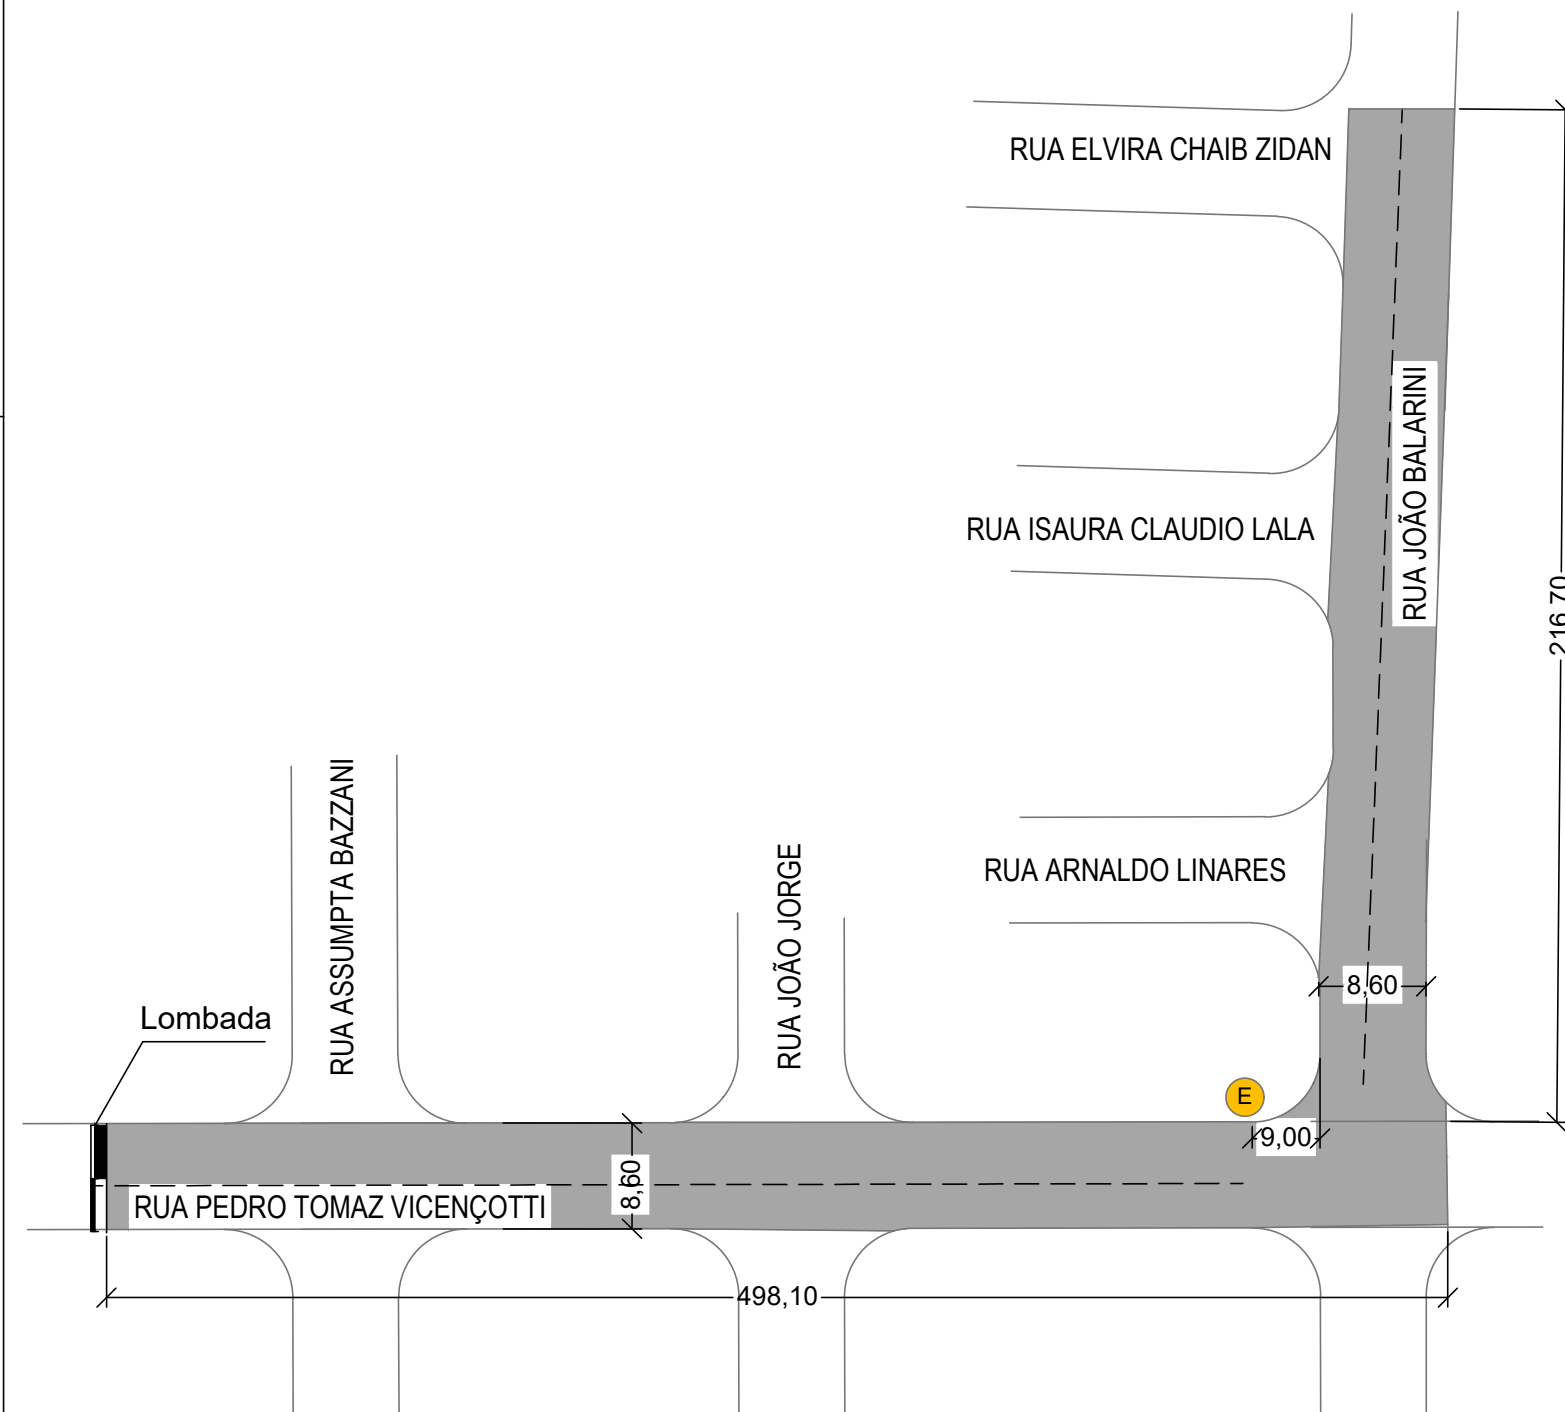

Escala
SEM ESCALA

PROJETO COMPLETO

Folha
única

Proprietário: **PREFEITURA MUNICIPAL
SANTO ANTONIO DE POSSE**

Obra: **RECAPEAMENTO ASFÁLTICO E SERVIÇOS
COMPLEMENTARES**

Local: **Rua Pedro Thomaz Vicençotti e Rua Pedro Balarini
Jardim Progresso**

Município: **SANTO ANTONIO DE POSSE - SP**

Situação sem escala:



Prefeito Municipal
João Leandro Loli

Autor de Projeto e Responsável
pela Fiscalização do Convênio
Eng. LEONARDO DA SILVA GRANZIERA
Secretário Municipal de Desenvolvimento Urbano
A.R.T.: **28027230231841855**