


- ALVENARIA ESTRUTURAL 19x19x39
- ANCORAR AS FERRAGENS NA LAJE DE PISO COM UMA PROFUNDIDADE MÍNIMA DE 20cm;
- REVESTIR TODA A SUPERFÍCIE DAS PAREDES E DA LAJE DE PISO COM PINTURA EPOXI;
- CONCRETO DA LAJE DE PISO: 25MPa;
- AÇO CA-50;
- UTILIZAR ESPAÇADORES EM TODAS AS PEÇAS DE CONCRETO;
- RECOBRIMENTO INTERNO E EXTERNO DE 5cm;

ITEM	DESCRIÇÃO	UNID.	QUANT.
CASA DE BOMBAS			
1	Alvenaria em bloco estrutural 19x19x39	m³	17,05
2	Lastro de concreto magro	m²	0,96
3	Aço em barra CA-50, 8 mm	kg	18,96
4	Chapisco com aditivo impermeabilizante	m³	35
5	Argamassa de revestimento com aditivo impermeabilizante	m³	35
6	Tinta epóxi em massa, inclusive preparo	m²	43
7	raio com grelha abre/fecha, 100x53x40	cj	1
8	tubo de PVC branco, Ø 40mm (incluindo conexões)	m	4
9	Telha de aço galvanizada ondulada c/ pintura eletrolítica (incluindo parafusos)	m²	18
10	Viga de madeira 6x16	m	8,28
11	Ruífo em aço galvanizado 15 cm	m	5,00
ÁREA DE ESTACIONAMENTO			
9	Lastro de pedra britada nº2	m³	8,0
10	Lastro de concreto magro	m²	4,1
11	Concreto 25Mpa	m³	8,1
12	Tela soldada em aço 10x10 4,2mm	kg	203,28
13	Raio com grelha abre/fecha, 100x53x40	cj	1
14	Tubo de PVC branco, Ø 40mm (incluindo conexões)	m	16
15	Poço impermeável, Ø0,30m, profundidade 1,0m, com tampa de acesso	cj	2

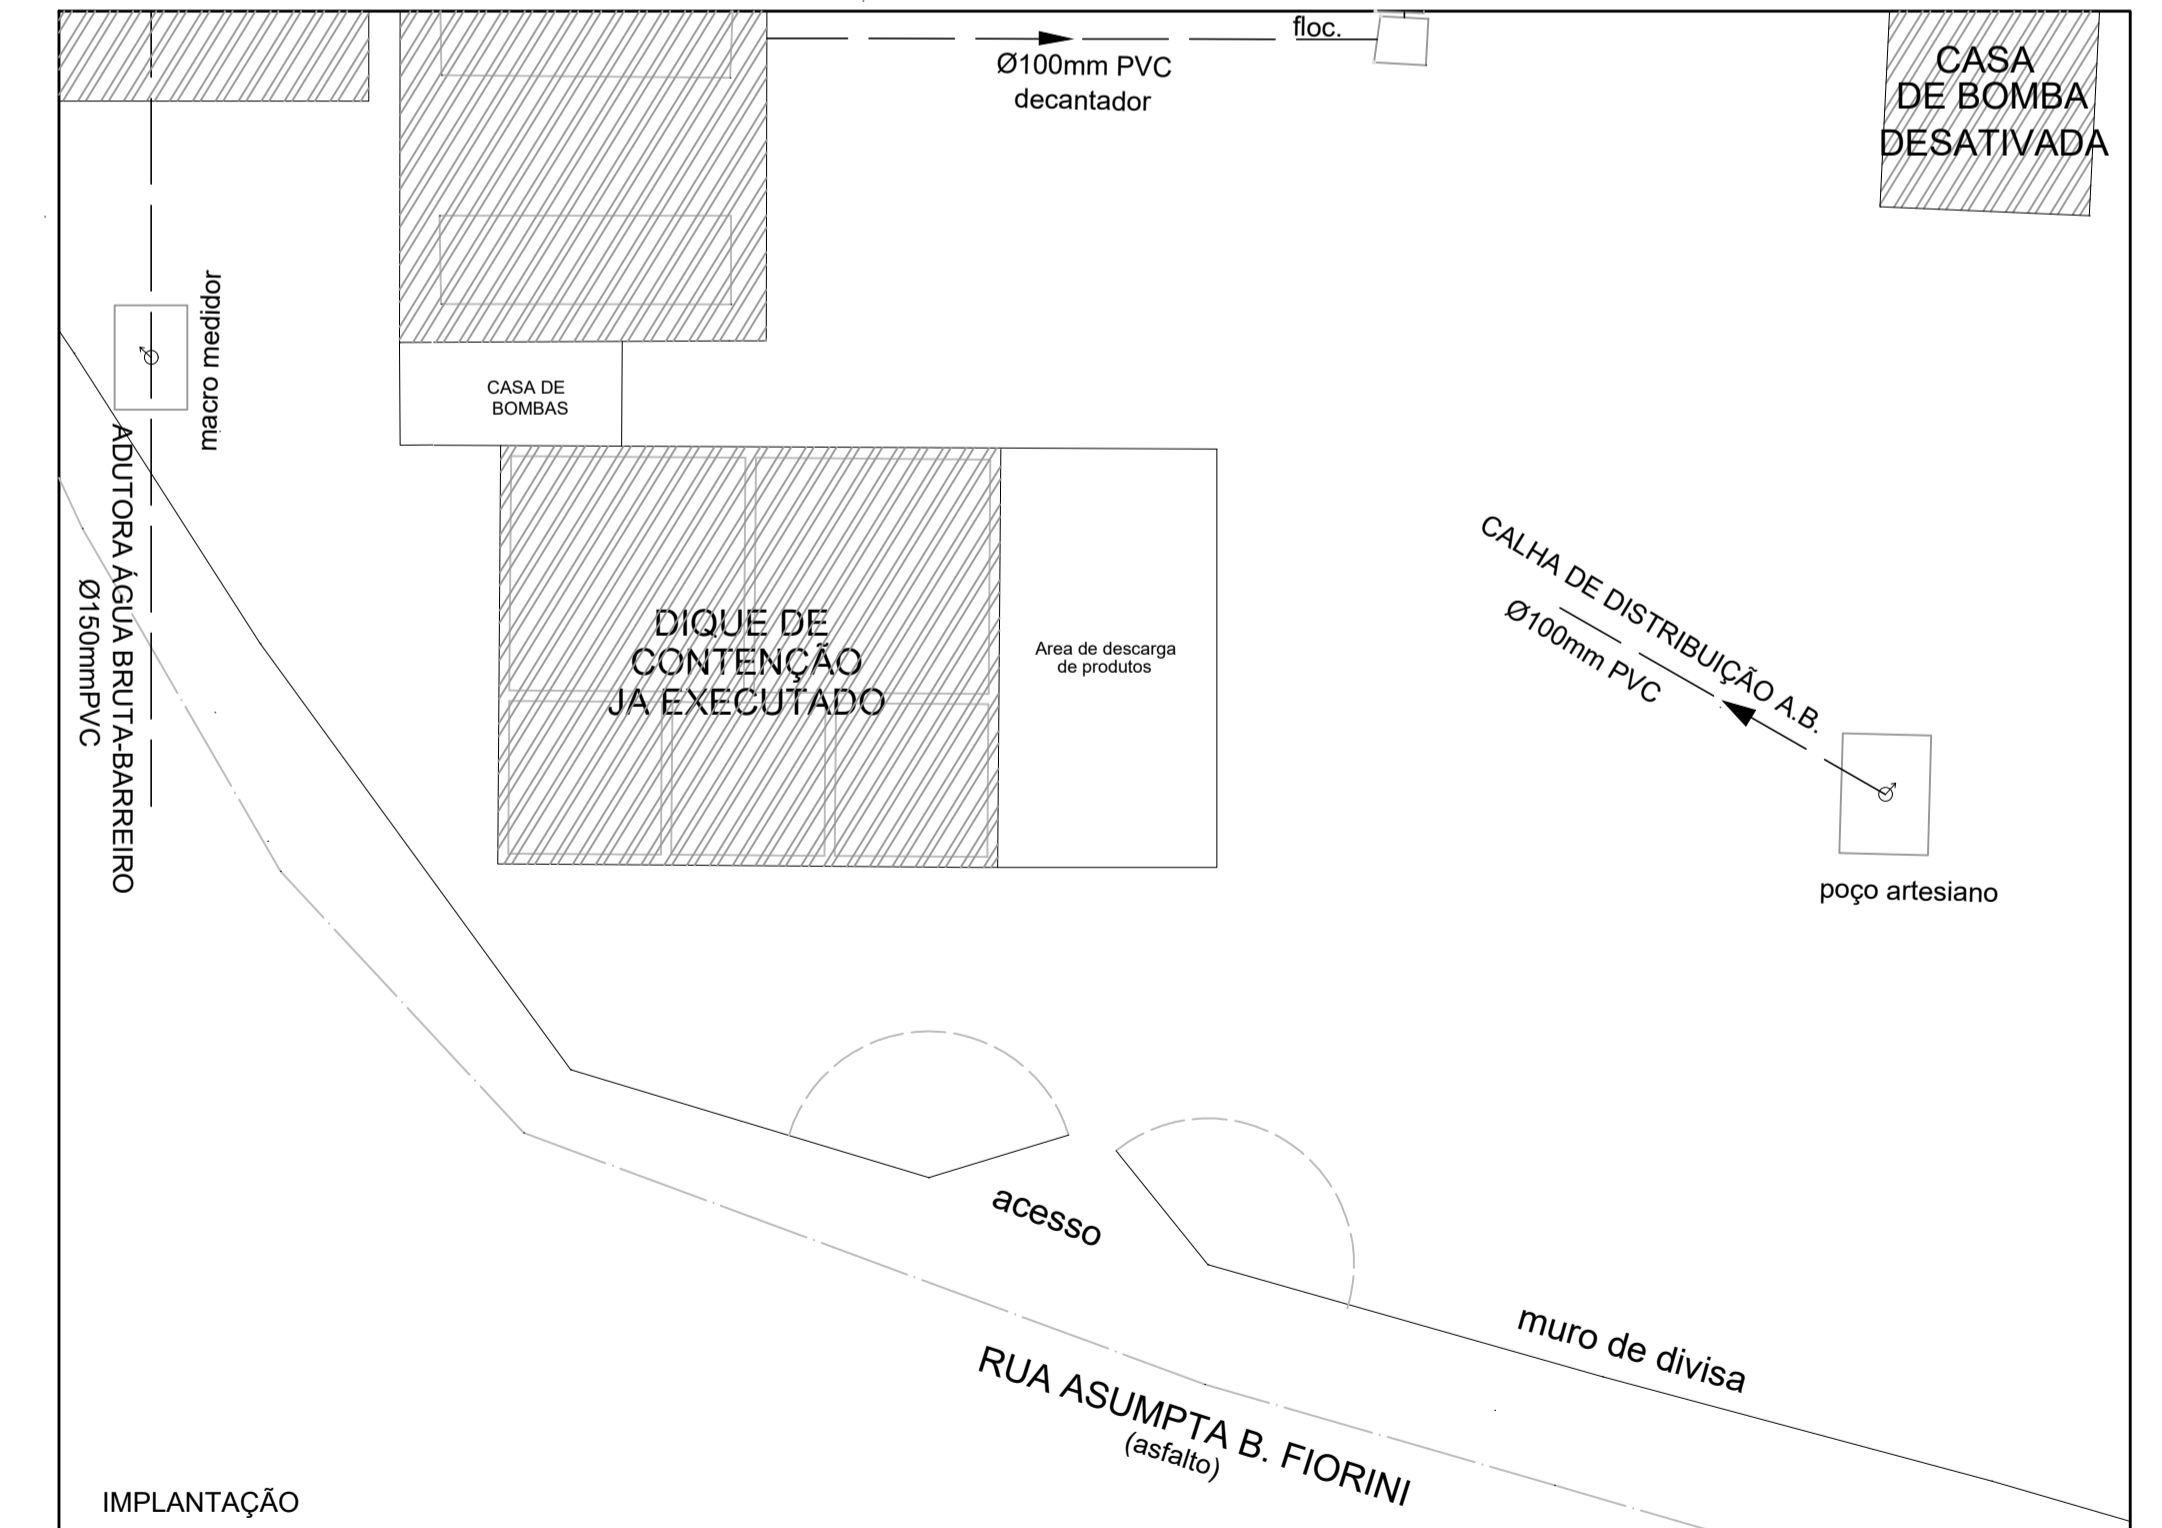

<p>NOTAS</p> <p>1 - Área total da construção = 45.96m²</p> <p>1 - Área total do piso = 47.48m²</p>	<p>Prefeitura Municipal de Santo Antônio de Posse</p> <p>VISTO E ACEITO</p> <p>ESTA ACEITAÇÃO NÃO ISENTA A CONTRATADA DAS RESPONSABILIDADES E OBRIGAÇÕES ESTABELECIDAS NO CONTRATO.</p>	<p>EXECUTADO POR:</p> <p>Eng. Mateus Crelier Gouveia da Silveira</p> <p>Insc. 063-96102430 - Sit. Ativa de Posse - SP - mateus.crelier@brpmpoesse.sp.gov.br</p>	<p>Prefeitura Municipal de Santo Antônio de Posse - SP</p> <p>SISTEMA DE ESGOTOS SANITÁRIOS</p> <p>ETE - ESTAÇÃO DE TRATAMENTO</p> <p>SISTEMA DE DESINFECÇÃO POR HIPOCLORITO</p> <p>REFORMA</p>	<p>PREFEITURA</p>	<p>Nº</p> <p>REV: 0</p> <p>FOLHA 10/10</p> <p>Nº CONTRATADA:</p> <p>ESCALA: 1:1000</p>