




SITUAÇÃO EXISTENTE
ESCALA 1:3000

| LEGENDA: | QTD |
|--------------------------------|-------------------------|
| TRECHO PAVIMENTADO | --- |
| TRECHO COM ASFALTO RÚSTICO | 1.154,16 m ² |
| TRECHO SEM PAVIMENTAÇÃO | --- |
| SOLO LATERAL ELEVADO | --- |
| LOMBADA EXISTENTE PAVIMENTADA | 01 un |
| LOMBADA EXISTENTE A CONSOLIDAR | 02 un |

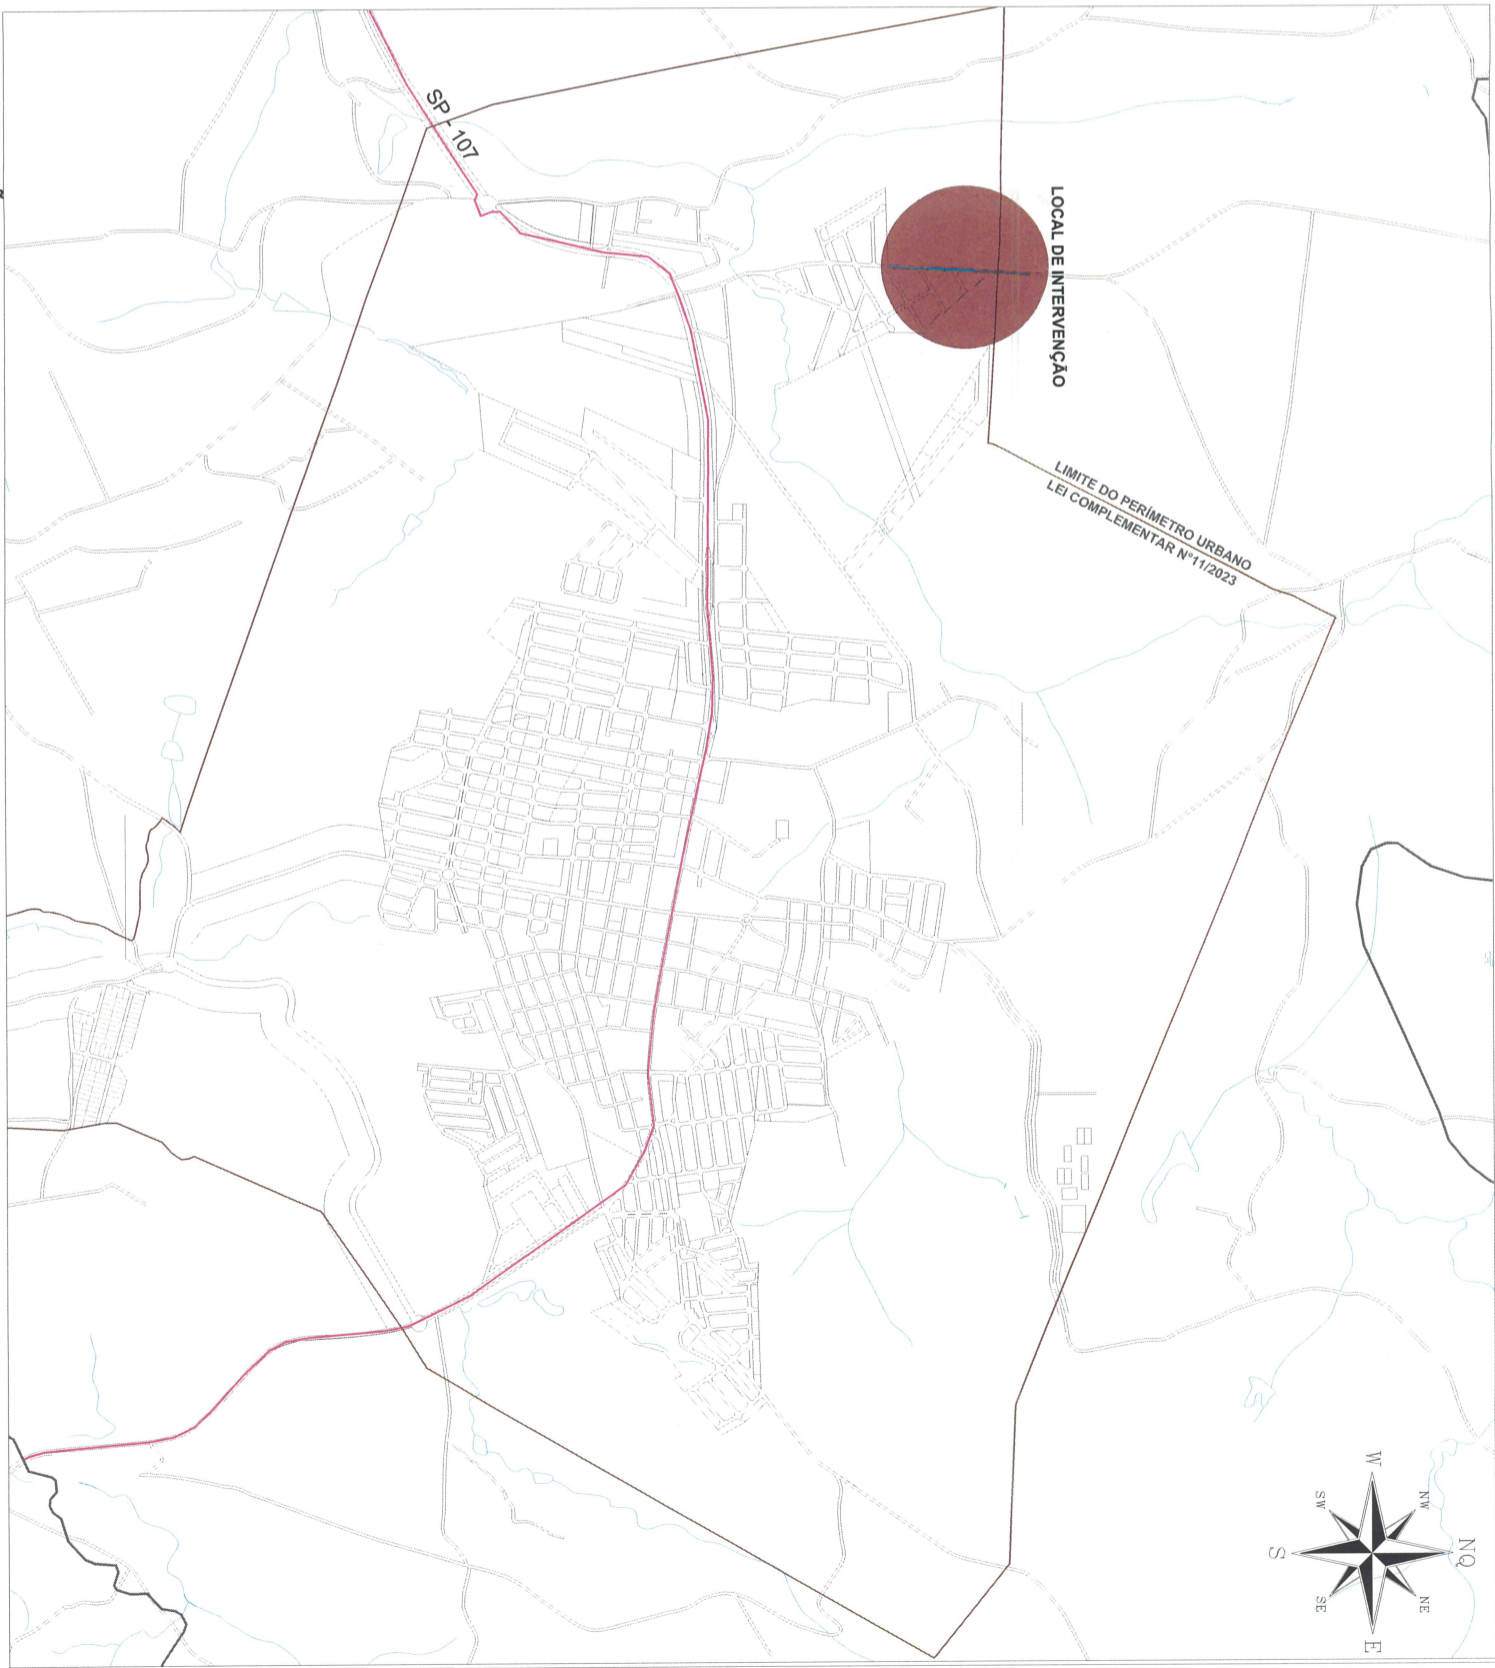

LOCALIZAÇÃO
ESCALA 1:30000

| COORDENADAS GEOGRÁFICAS |
|-------------------------|
| • 300102,74m E |
| • 7500353,17m S |
| • Elev.: 692 m |
| • DATUM WGS84 |



PREFEITURA MUNICIPAL DE SANTO ANTÔNIO DE POSSE
PRAÇA CHAFIA CHAIB BARACAT 351 - VILA ESPERANÇA
 CNPJ: 45.331.196/0001-35
 Projeto / Obra: PAVIMENTAÇÃO E RECAPEAMENTO - ESTRADA SPS-040/RUA VALTER RONCAGLIA
 Local de intervenção: ESTRADA MUNICIPAL SPS-040/RUA VALTER RONCAGLIA
 SANTO ANTÔNIO DE POSSE-SP

Assinaturas:
 Eng.º **Leonardo da Silva Granzleria**
 Autor do Projeto - ART 266/24.1273640
 João Leandro Lollí
 Prefeito Municipal


Valter Luis Lourenço
 Departamento de Trânsito

Título da folha: SITUAÇÃO EXISTENTE E LOCALIZAÇÃO
 Data: Julho de 2024




Força: 01/02
 ESCALAS: INDICADAS

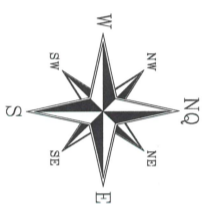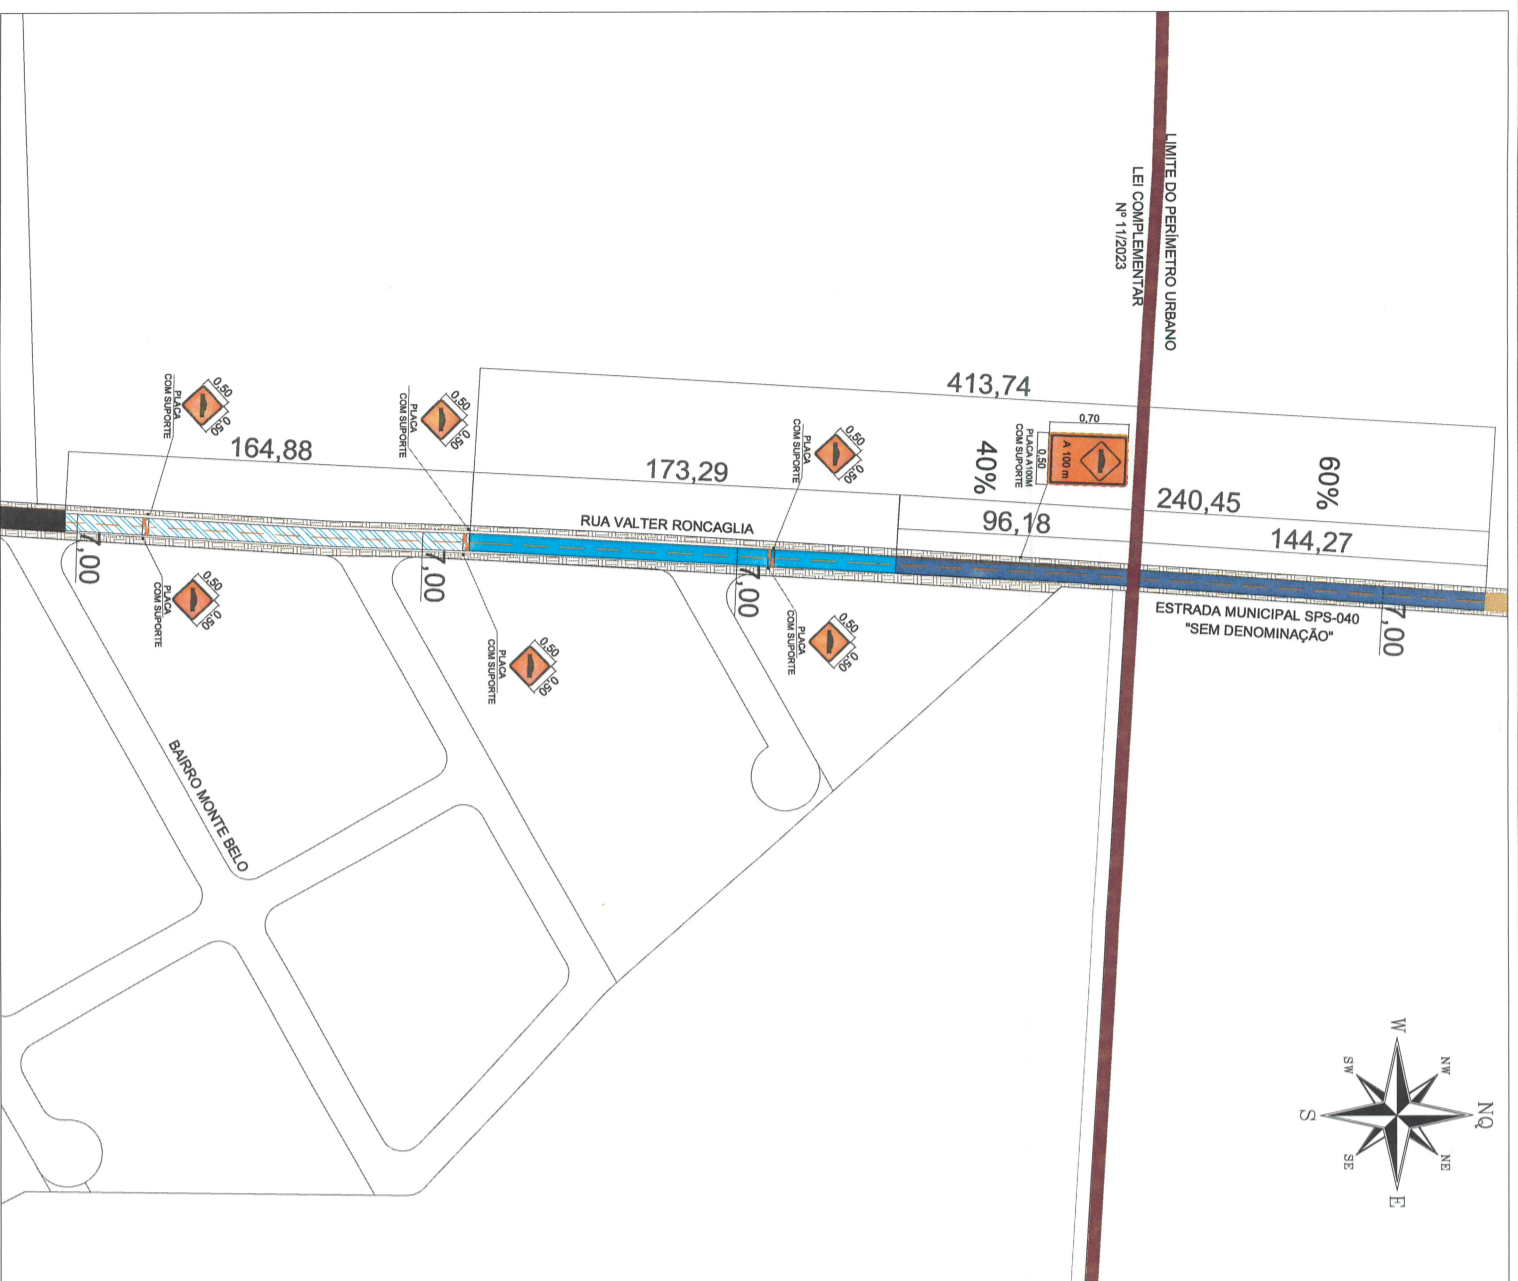

SITUAÇÃO PROPOSTA
ESCALA 1:3000

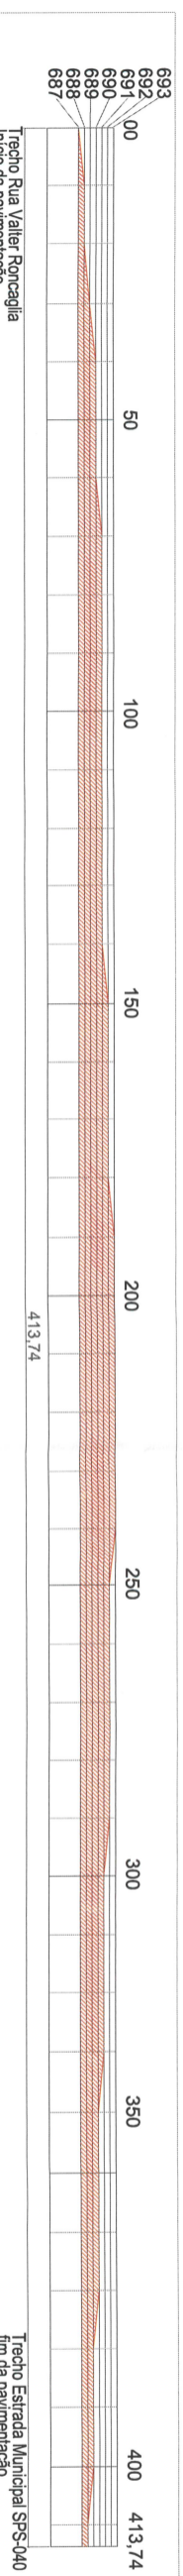


PERFIL LONGITUDINAL DO TRECHO A SER PAVIMENTADO
ESCALA 1:1250

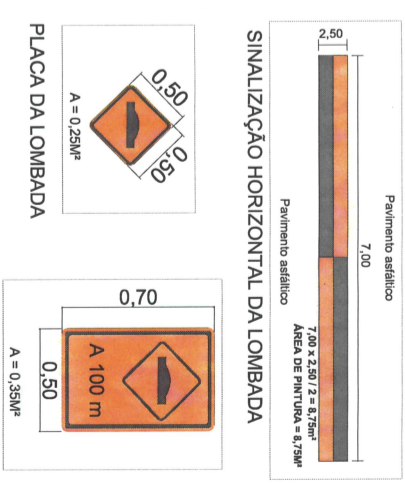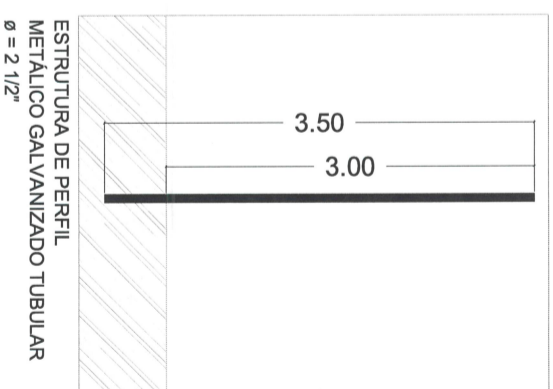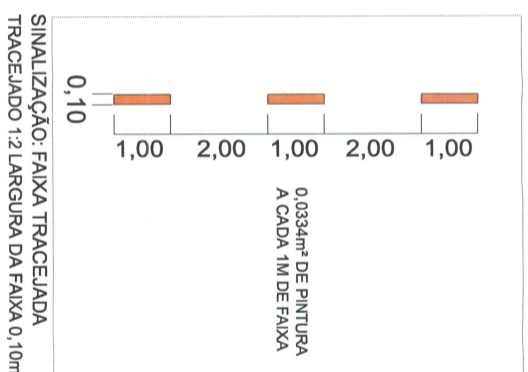

DETALHES - SINALIZAÇÃO VIÁRIA


PERFIL TRANSVERSAL DA VIA SEM ESCALA

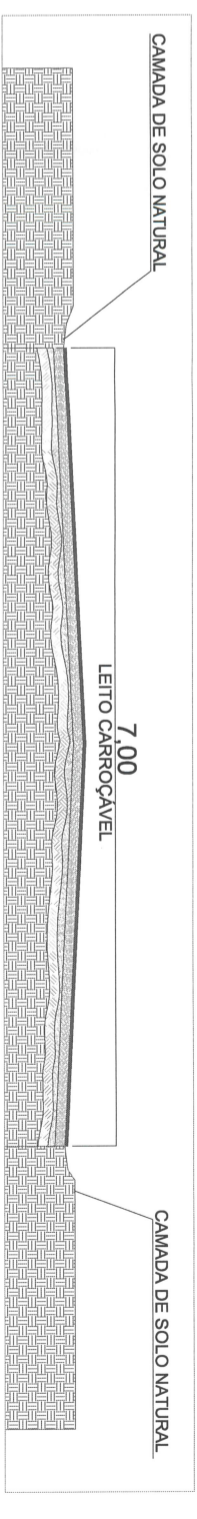

LEGENDA - PAVIMENTAÇÃO:

| LEGENDA - PAVIMENTAÇÃO: | QTD |
|---|-------------|
| TRECHO PAVIMENTADO (SEM INTERVENÇÃO) | --- |
| TRECHO A RECAPEAR (RECURSOS PRÓPRIOS) | 1.154,16 m² |
| TRECHO A PAVIMENTAR (RECURSOS PRÓPRIOS) | 1.213,03 m² |
| TRECHO A PAVIMENTAR (CONVÊNIO) | 1.683,15 m² |
| SOLO LATERAL ELEVADO | --- |
| TRECHO SEM PAVIMENTAÇÃO | --- |

PERFIL TRANSVERSAL DA VIA SEM ESCALA

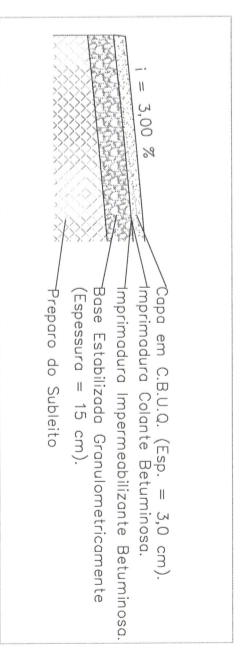

PREFEITURA MUNICIPAL DE SANTO ANTÔNIO DE POSSE
PRAÇA CHAFIA CHAIB BARACAT,351 - VILA ESPERANÇA
CNPJ: 45.331.196/0001-35

Projeto / Obra:
PAVIMENTAÇÃO E RECAPEAMENTO - ESTRADA SPS-040/RUA VALTER RONCAGLIA

Local de intervenção:
ESTRADA MUNICIPAL SPS-040/RUA VALTER RONCAGLIA
SANTO ANTÔNIO DE POSSE-SP

Título da folha:
SITUAÇÃO PROPOSTA

Data:
Julho de 2024

Assinaturas:

Engº Leônardo da Silva Granziera
Autor do Projeto - ART 2620241273540

João Leonardo Lollí
Prefeito Municipal

Valter Luis Lourenço
Departamento de Trânsito