



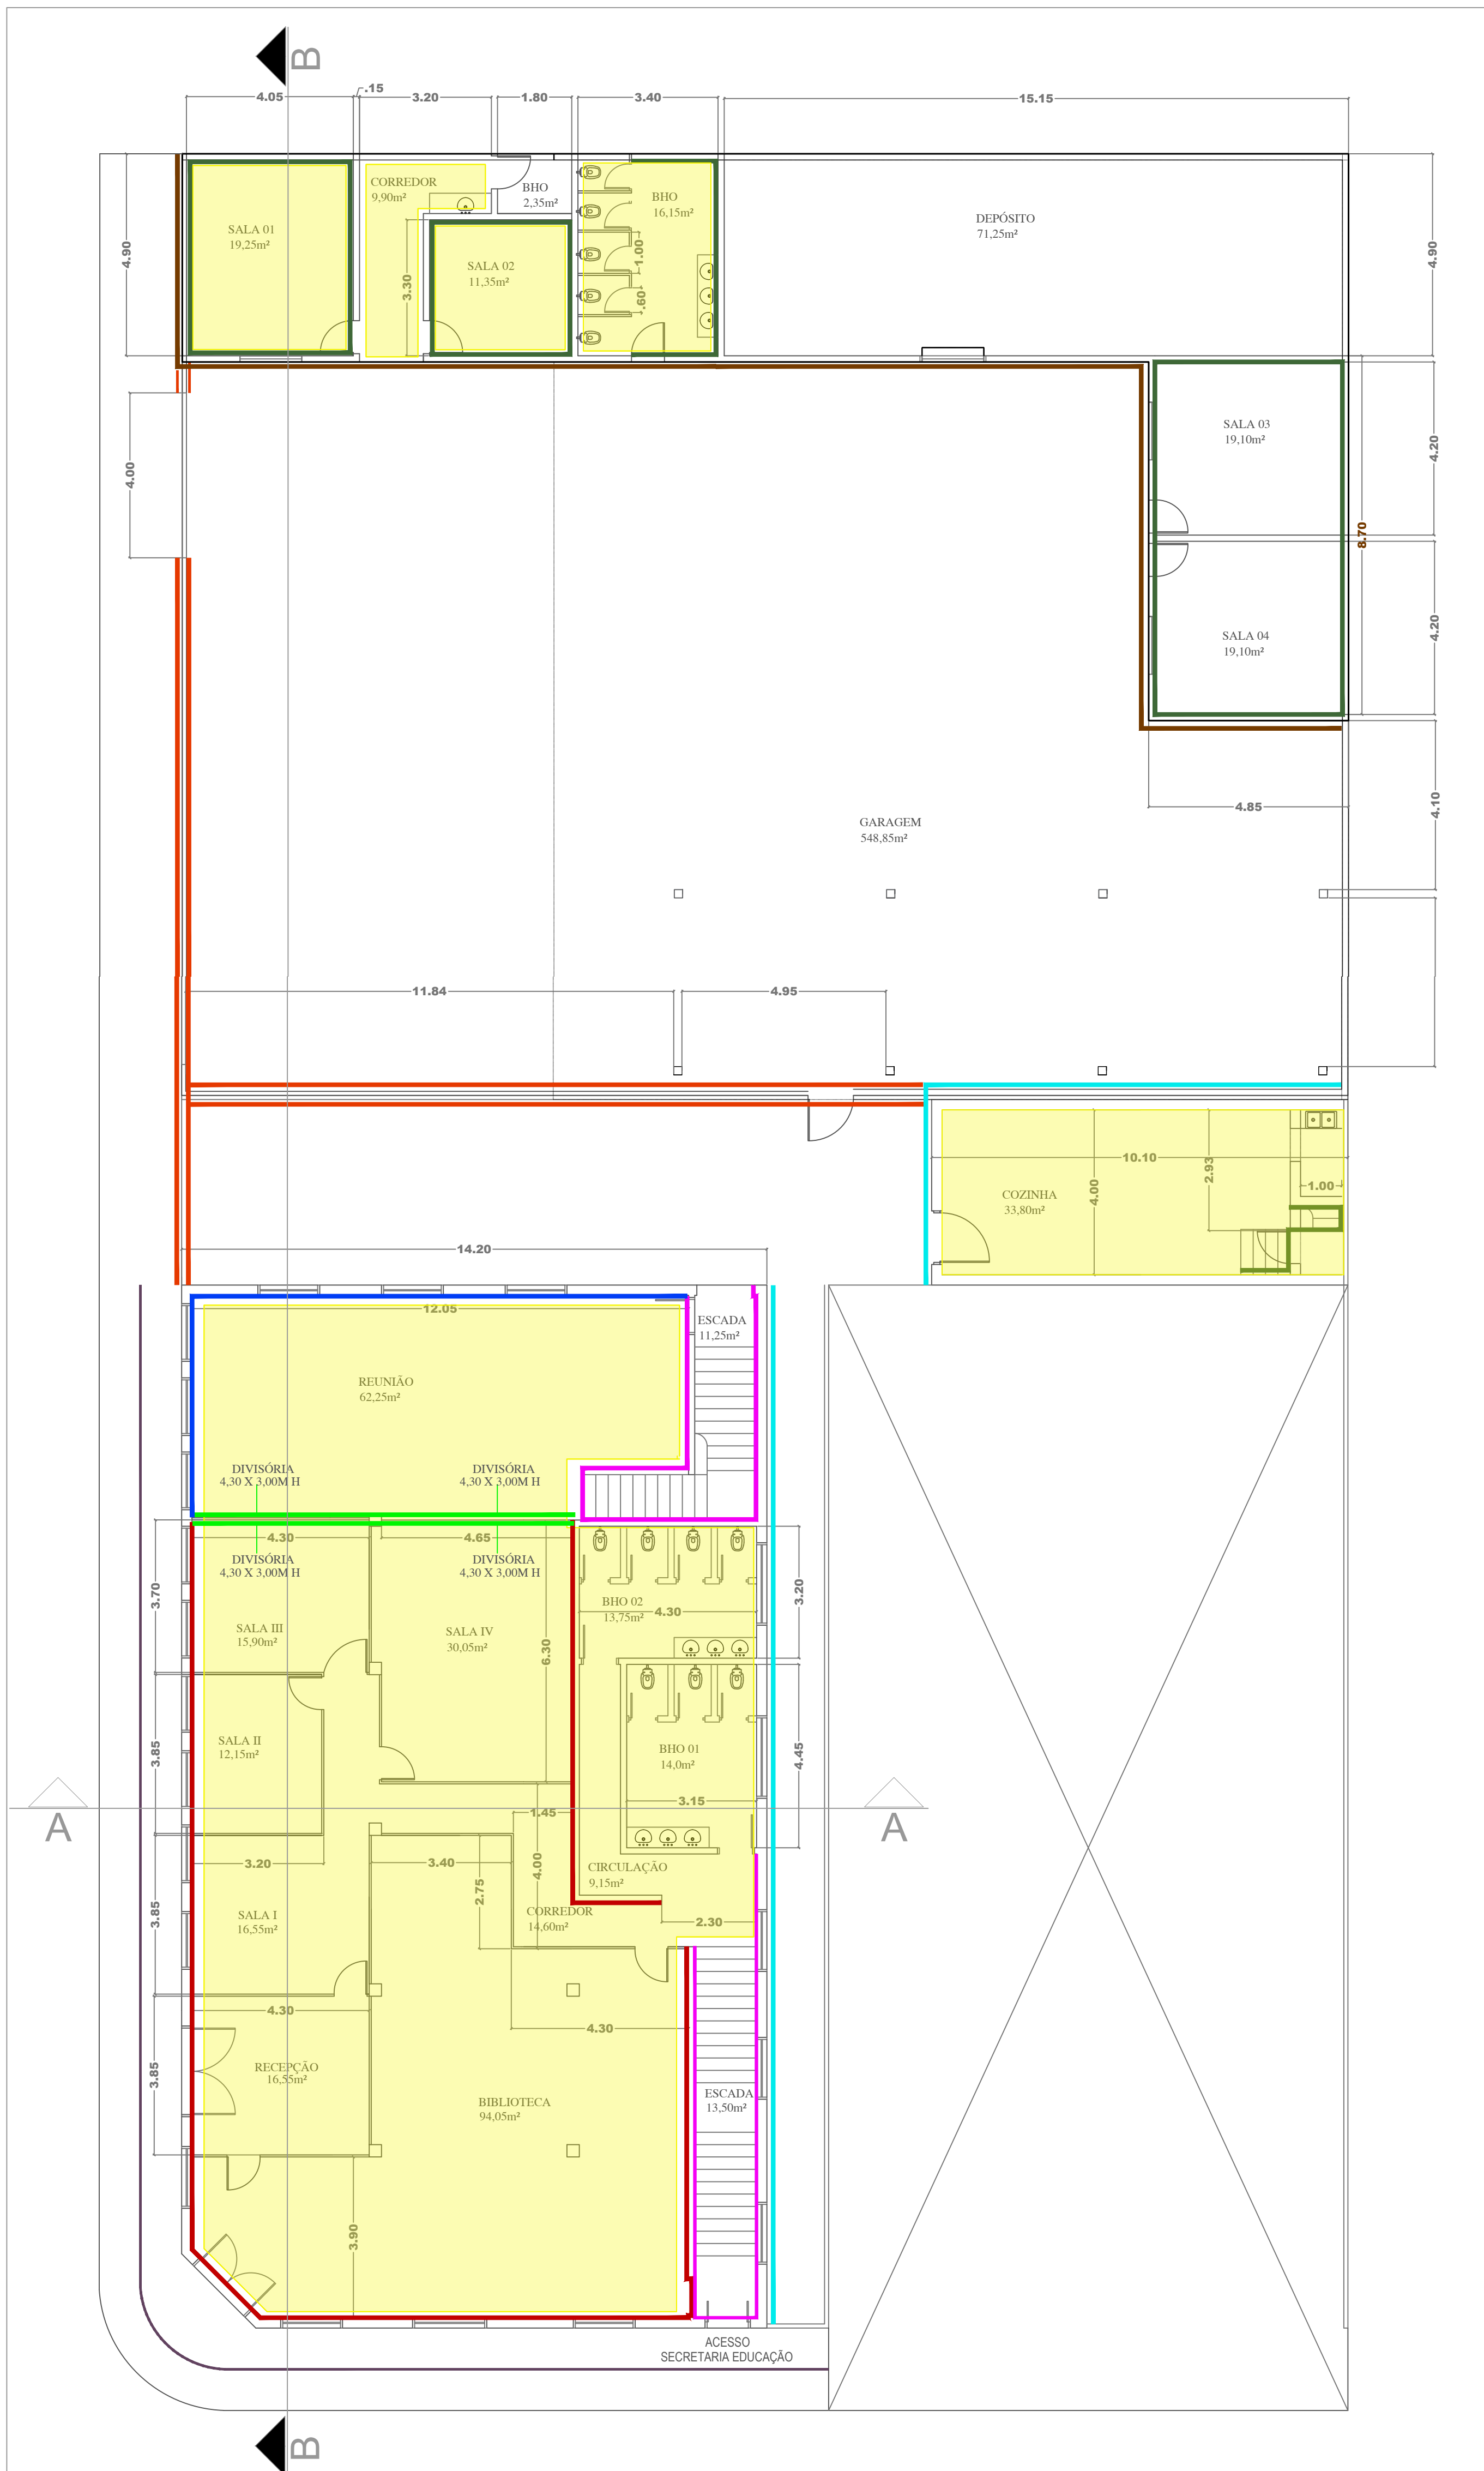


PLANTA DA EDIFICAÇÃO - PAVIMENTO TÉRREO
LOCAIS DE PINTURA
ESCALA: 1:100

- LEGENDA:
- PINTURA 01 (paredes)
 - PINTURA 02 (paredes)
 - PINTURA 03 (paredes)
 - PINTURA 04 (laje)
 - PINTURA 05 (paredes)
 - PINTURA 06 (paredes)
 - PINTURA 07 (paredes)
 - PINTURA 08 (paredes)
 - PINTURA 09 (paredes)
 - PINTURA 10 (paredes)


NOTA: AS CORES NA LEGENDA NÃO SE REFEREM ÀS CORES QUE SERÃO PINTADAS. AS CORES FORAM USADAS APENAS PARA FINS DE CÁLCULO.

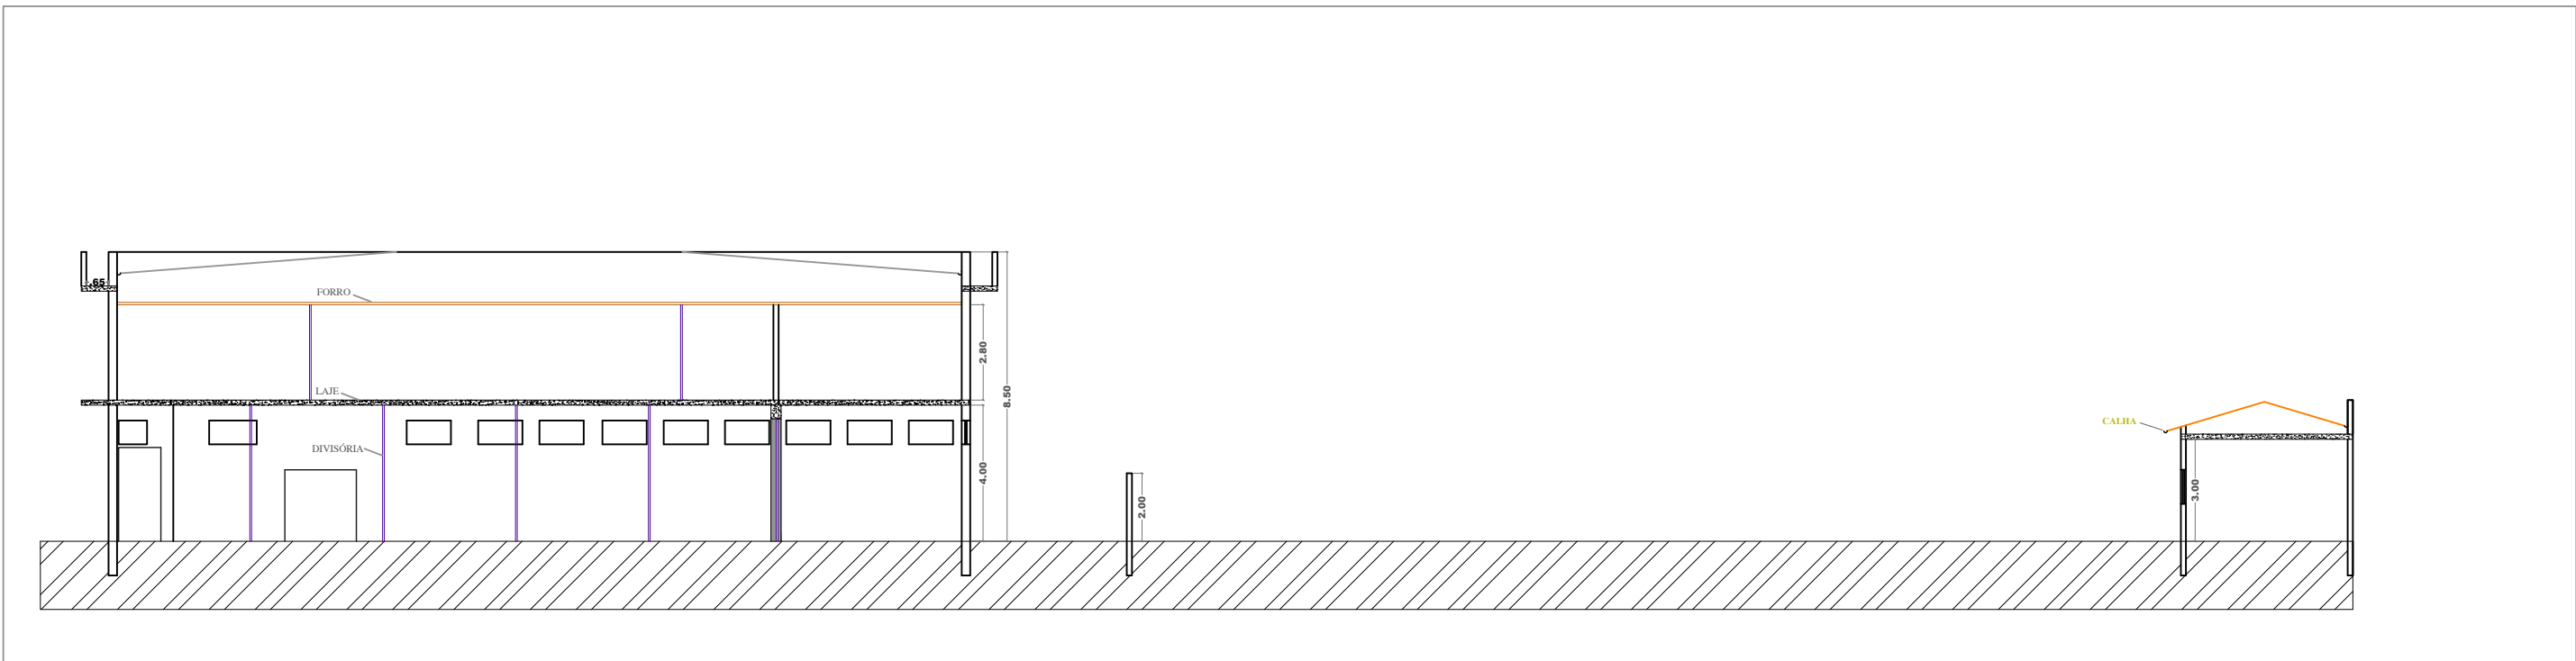

CORTE B-B
ESCALA: 1:200

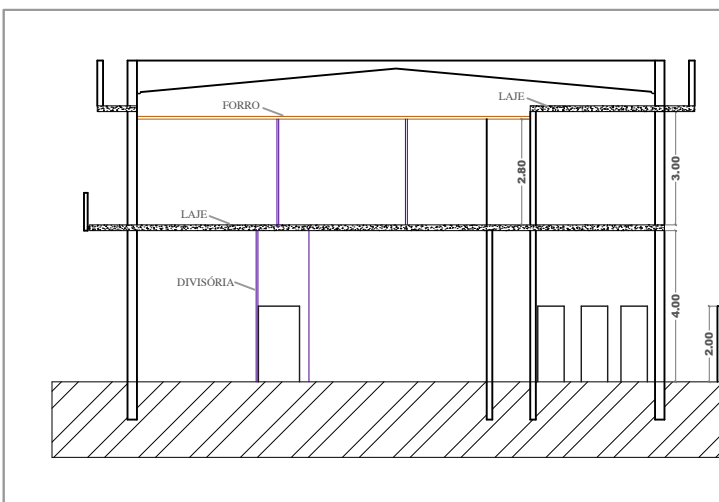

CORTE A-A
ESCALA: 1:200

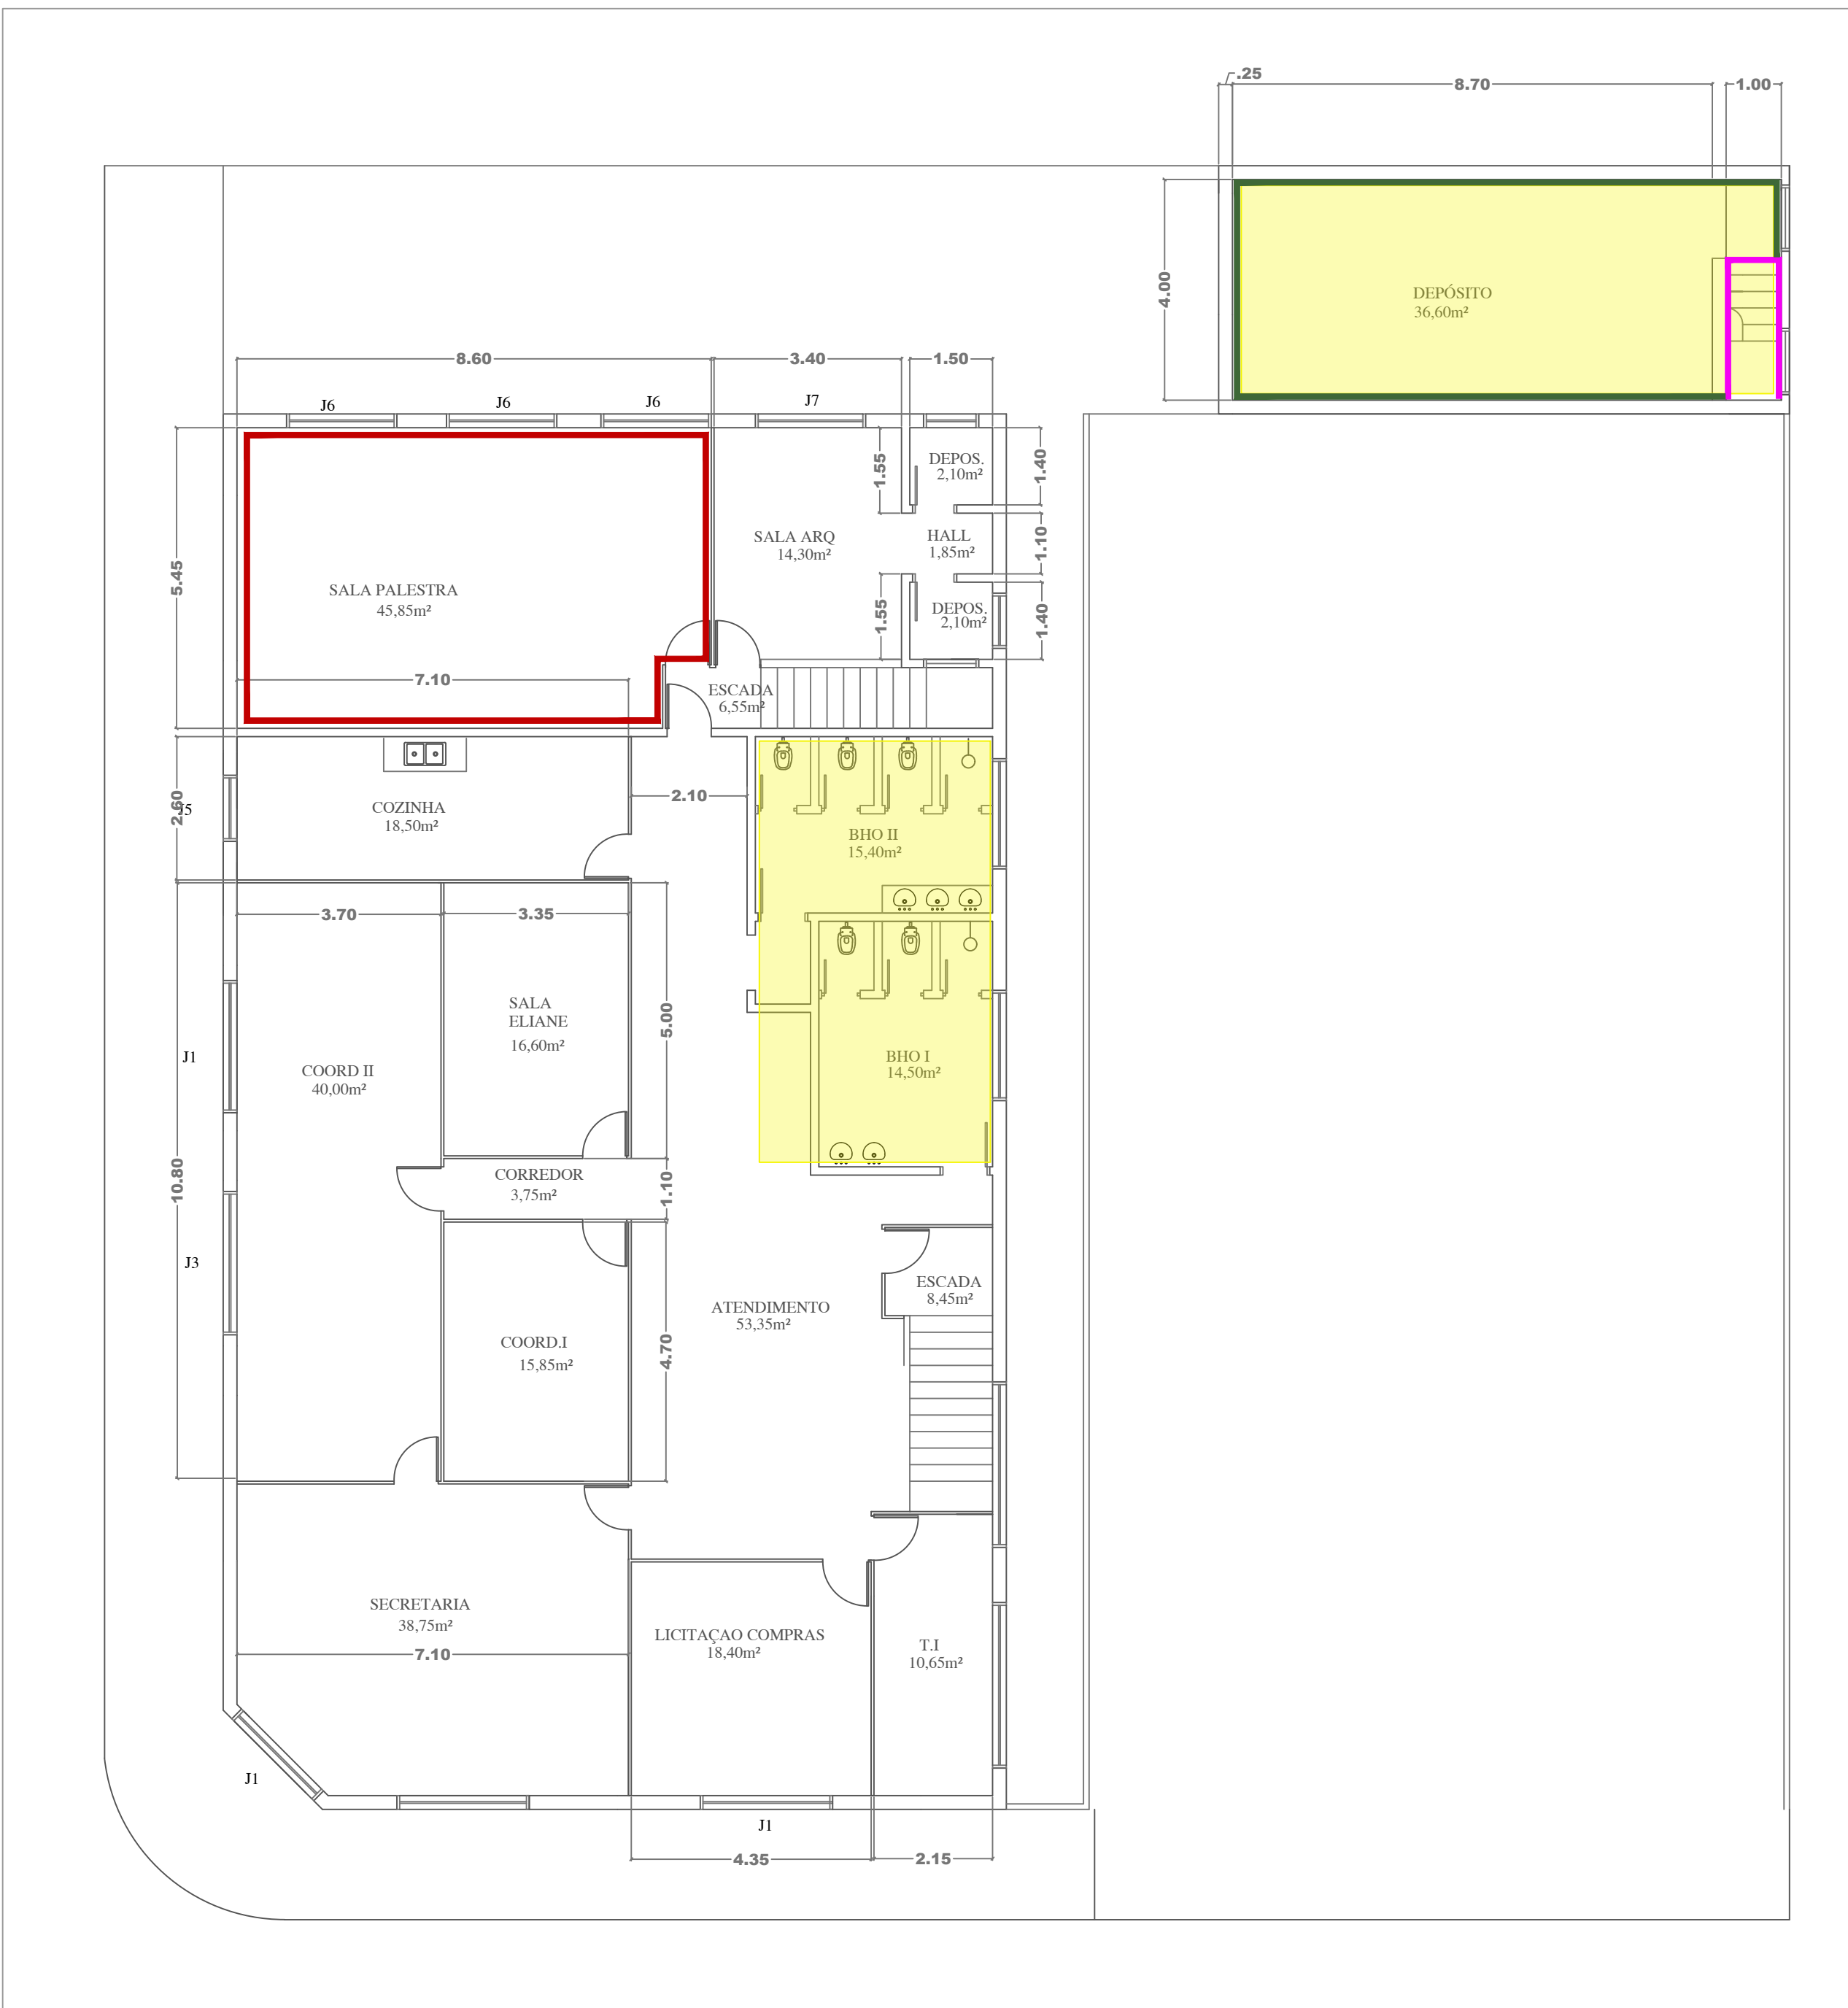

PLANTA DA EDIFICAÇÃO - PAVIMENTO SUPERIOR
LOCAIS DE PINTURA
ESCALA: 1:100

- LEGENDA:
- PINTURA 01 (paredes)
 - PINTURA 02 (paredes)
 - PINTURA 03 (paredes)
 - PINTURA 04 (laje)
 - PINTURA 05 (paredes)
 - PINTURA 06 (paredes)
 - PINTURA 07 (paredes)
 - PINTURA 08 (paredes)
 - PINTURA 09 (paredes)
 - PINTURA 10 (paredes)

NOTA: AS CORES NA LEGENDA NÃO SE REFEREM ÀS CORES QUE SERÃO PINTADAS. AS CORES FORAM USADAS APENAS PARA FINS DE CÁLCULO.



PROJETO ARQUITETÔNICO

Folha
2/2

Proprietário: Prefeitura Municipal de Santo Antônio de Posse

Obra: Reforma da Secretaria da Educação


Local: Centro

Município: Santo Antônio de Posse - SP

Escala: Indicadas

maio/2025

SITUAÇÃO SEM ESCALA

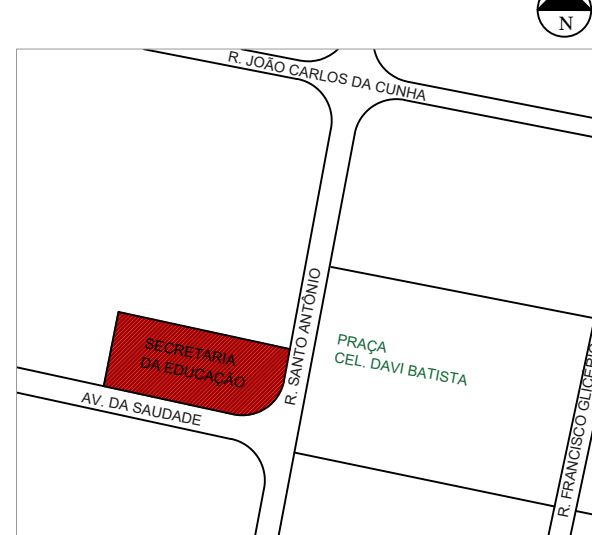

Secretário de Desenvolvimento Urbano
Ronaldo Aparecido Ferreira

Secretária da Educação
Maracy Cristina Pavanello de Souza

ÁREAS

-REFORMA SEM ALTERAÇÃO DE ÁREA CONSTRUÍDA.

- EDIFICAÇÕES EM REFORMA 948,21M²

Prefeito Municipal
José Ricardo Cortez