
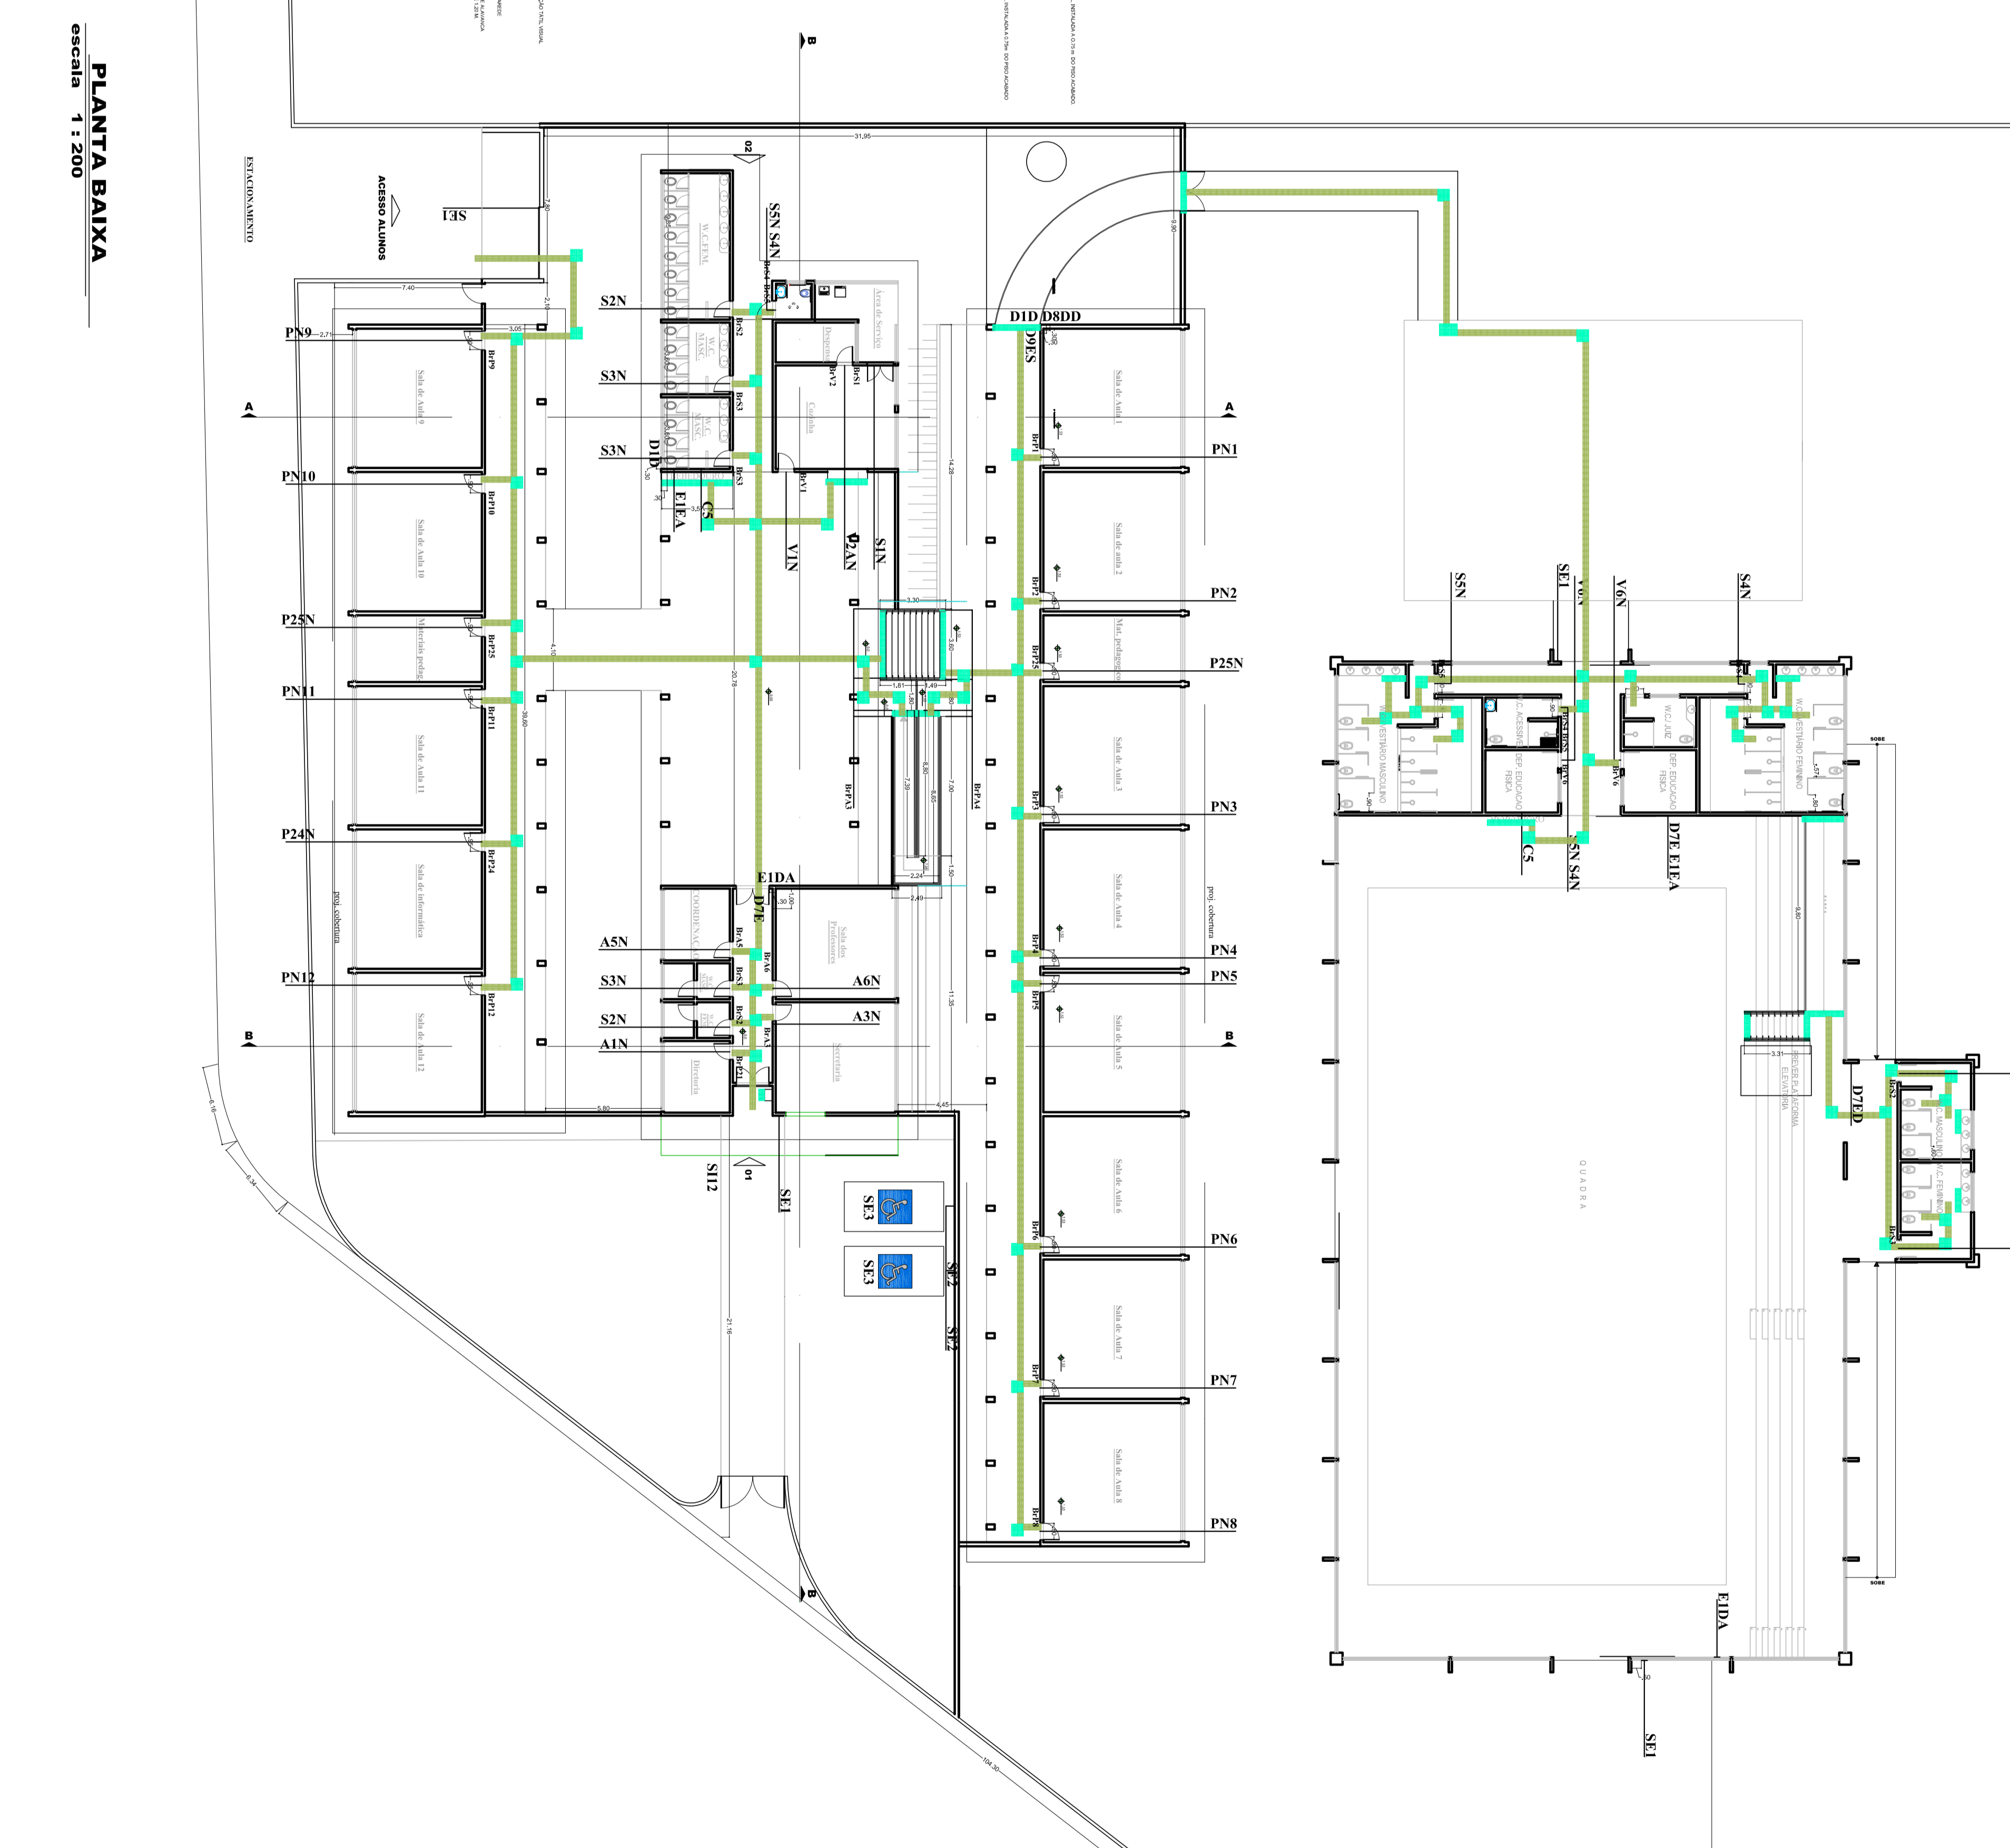


ITEM	DESCRIÇÃO	UNID.	QUANT.	VALOR UNIT.	VALOR TOTAL
1
2
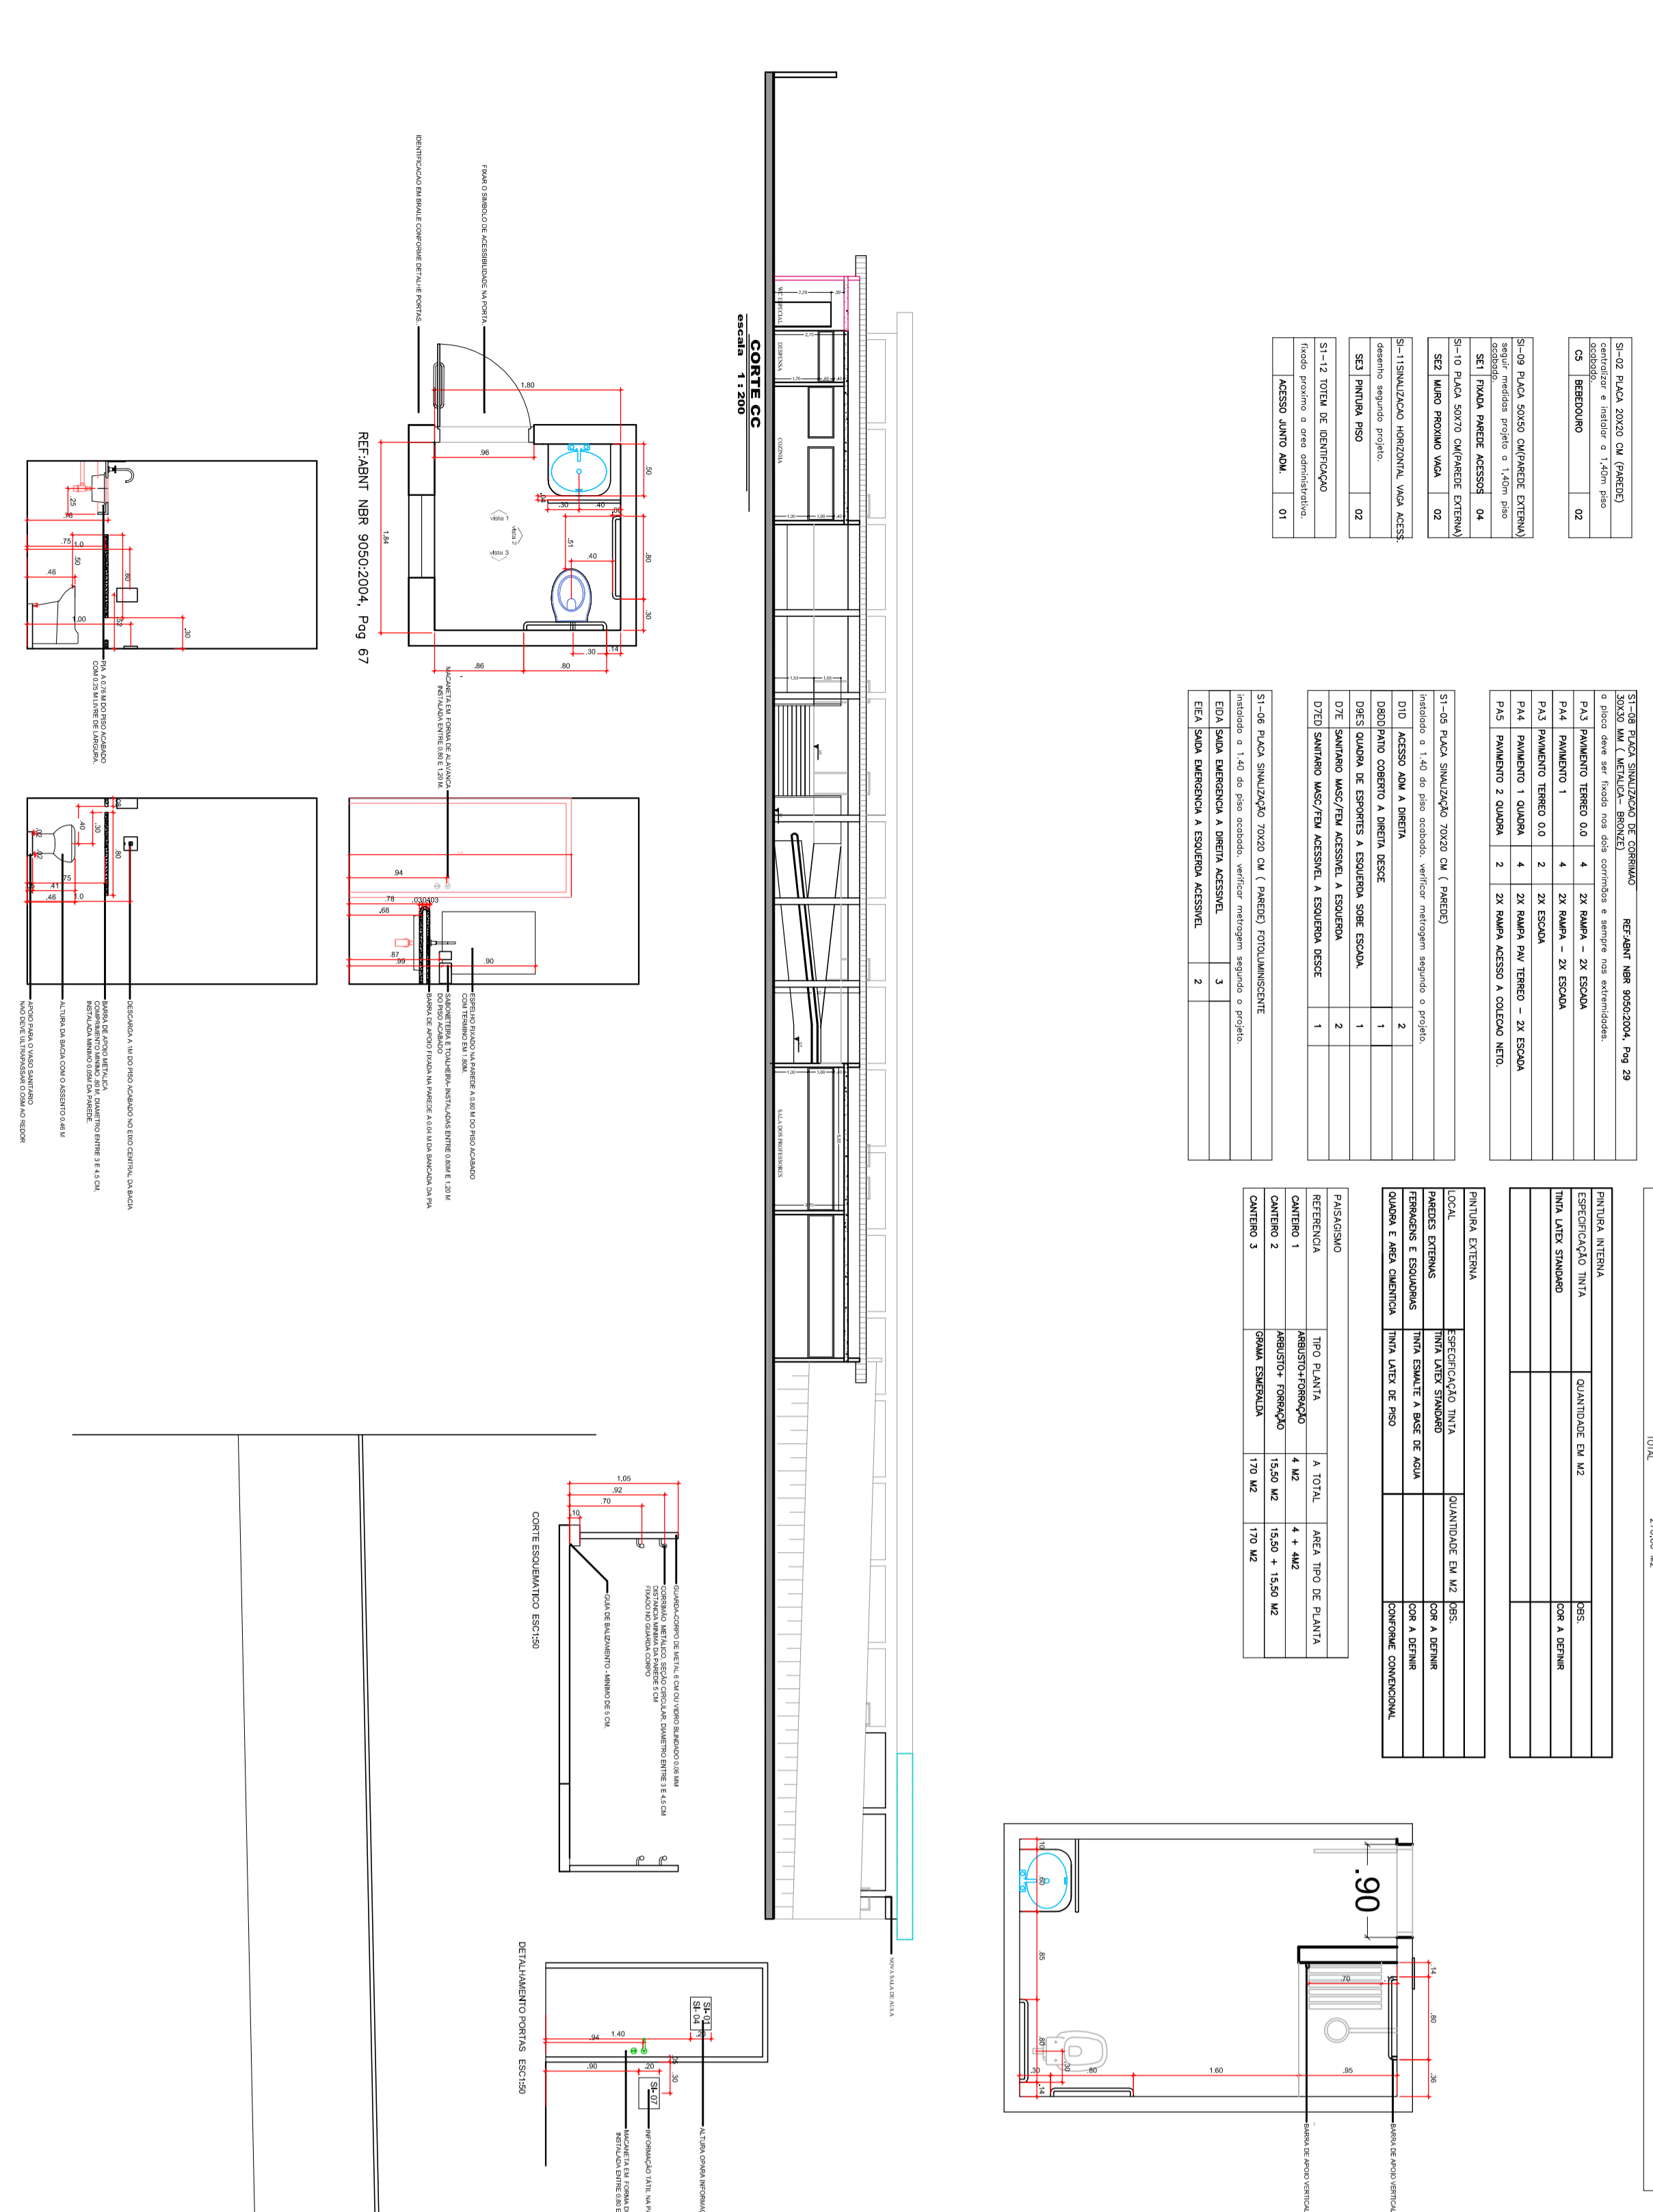

ESCALA: PROJETO DE ACESSIBILIDADE Folha 04/05

Obra: Escola Municipal Augusto Coelho
 Proprietário: Prefeitura Municipal de Santo Antonio de Posse
 Local: Rua Amaro Ortiz de Campos, 300-Vila Esperança
 Santo Antonio de Posse-SP.


 Prefeitura Municipal

Arquiteto: Ana Helena Ferrari Vieira
 Autor do Projeto: Ana Helena Ferrari Vieira


