

SI-02 PLACA 20X20 CM (QUANTO) - 01	SI-03 PLACA 20X20 CM (QUANTO) - 01	SI-04 PLACA 20X20 CM (QUANTO) - 01	SI-05 PLACA 20X20 CM (QUANTO) - 01	SI-06 PLACA 20X20 CM (QUANTO) - 01	SI-07 PLACA 20X20 CM (QUANTO) - 01	SI-08 PLACA 20X20 CM (QUANTO) - 01	SI-09 PLACA 20X20 CM (QUANTO) - 01	SI-10 PLACA 20X20 CM (QUANTO) - 01	SI-11 PLACA 20X20 CM (QUANTO) - 01	SI-12 PLACA 20X20 CM (QUANTO) - 01
01	01	01	01	01	01	01	01	01	01	01










SI-01 PLACA 20X20 CM (QUANTO) - 01	SI-02 PLACA 20X20 CM (QUANTO) - 01	SI-03 PLACA 20X20 CM (QUANTO) - 01	SI-04 PLACA 20X20 CM (QUANTO) - 01	SI-05 PLACA 20X20 CM (QUANTO) - 01	SI-06 PLACA 20X20 CM (QUANTO) - 01	SI-07 PLACA 20X20 CM (QUANTO) - 01	SI-08 PLACA 20X20 CM (QUANTO) - 01	SI-09 PLACA 20X20 CM (QUANTO) - 01	SI-10 PLACA 20X20 CM (QUANTO) - 01	SI-11 PLACA 20X20 CM (QUANTO) - 01	SI-12 PLACA 20X20 CM (QUANTO) - 01
01	01	01	01	01	01	01	01	01	01	01	01

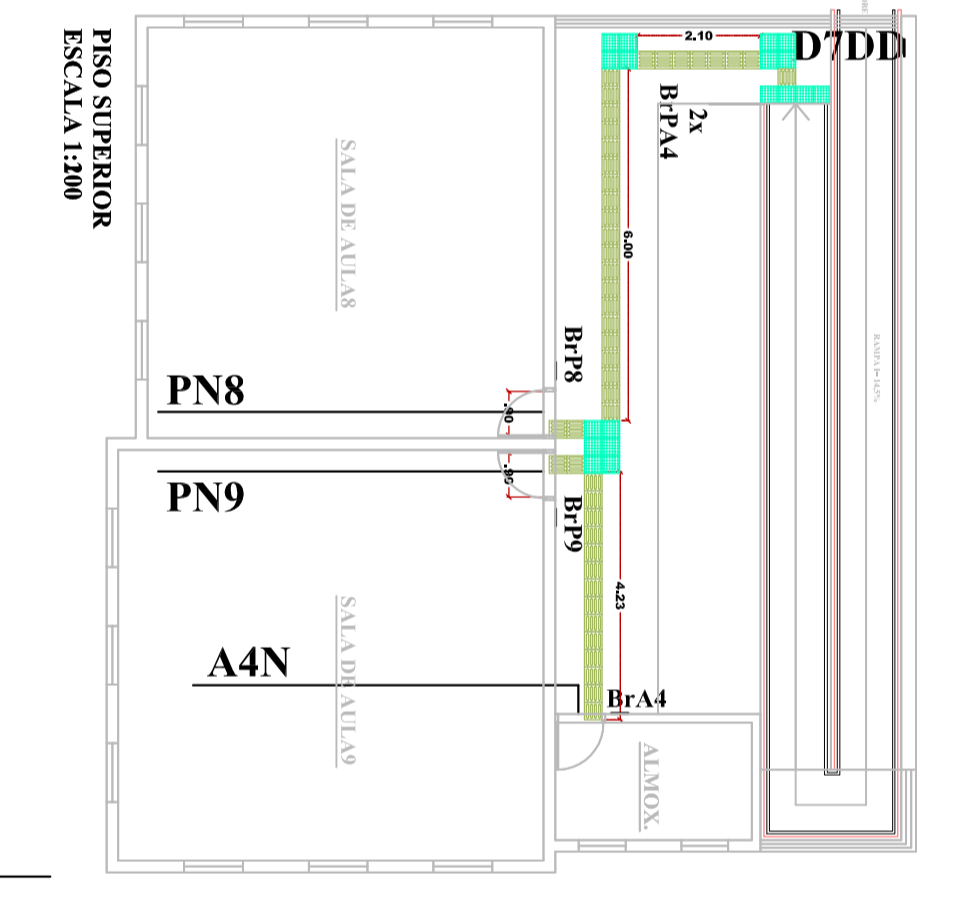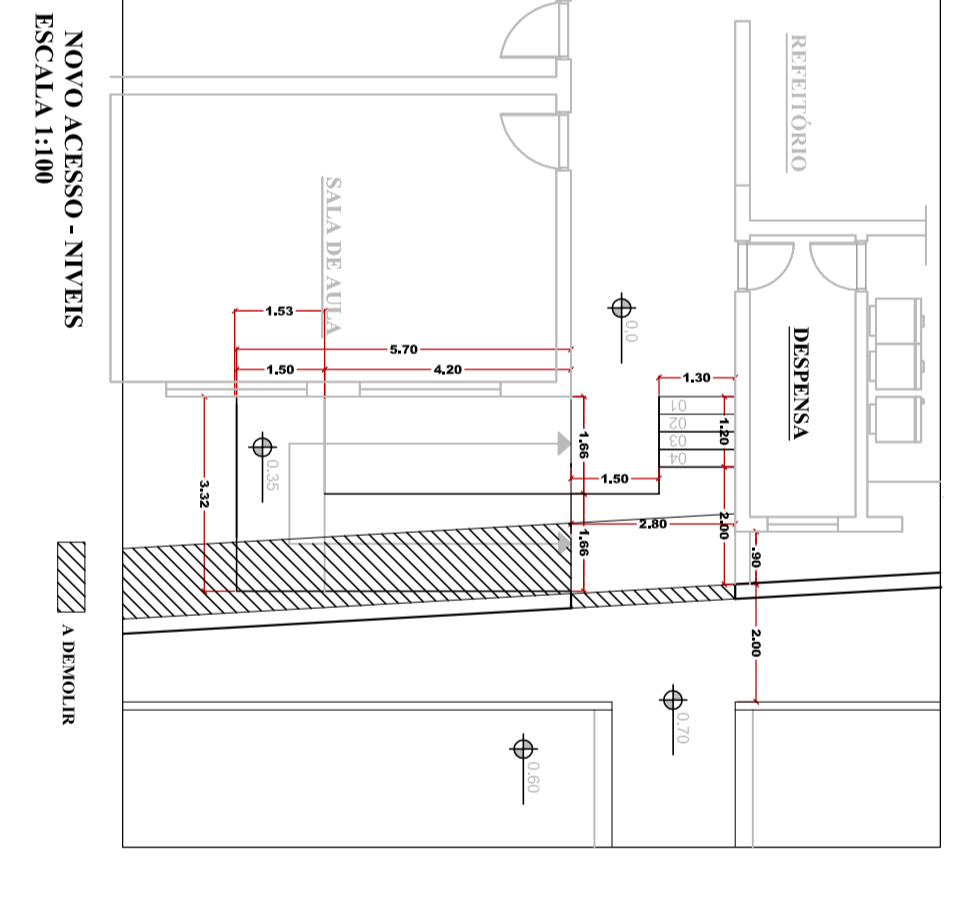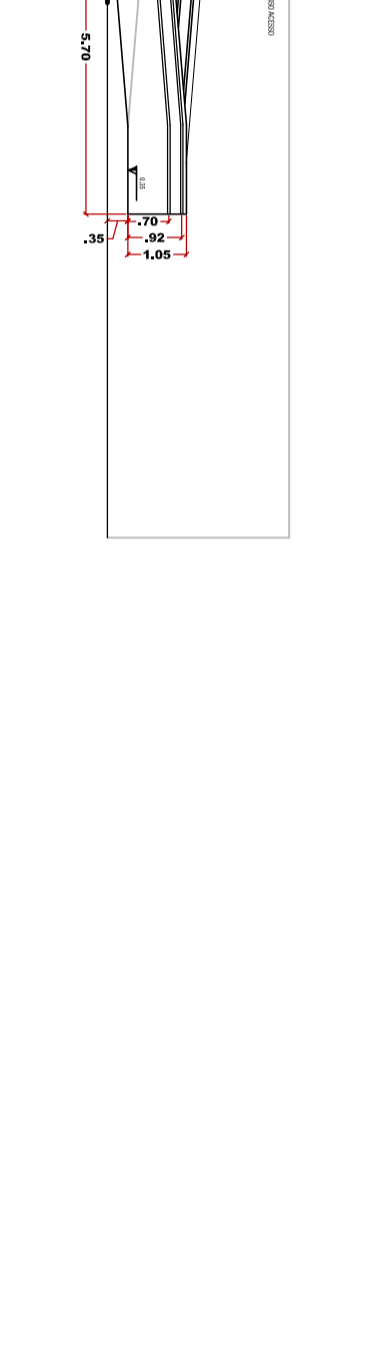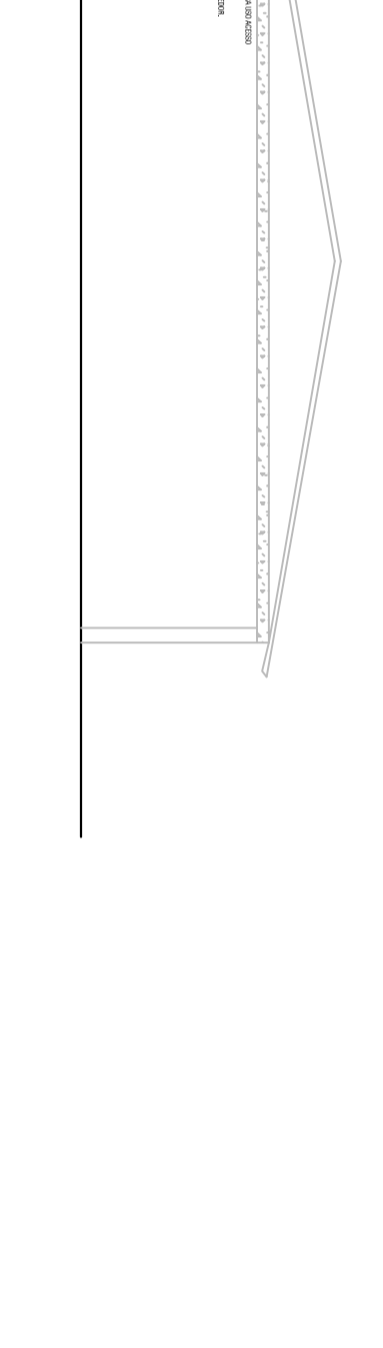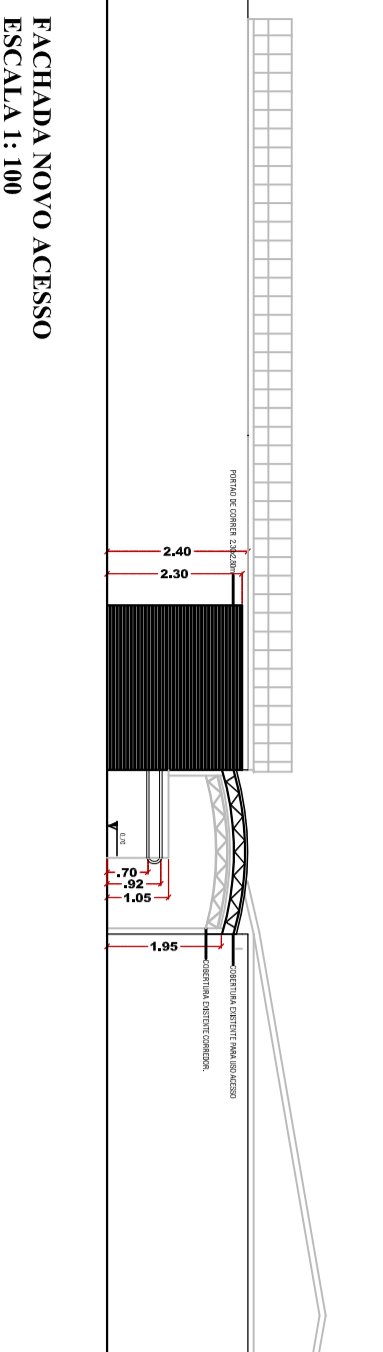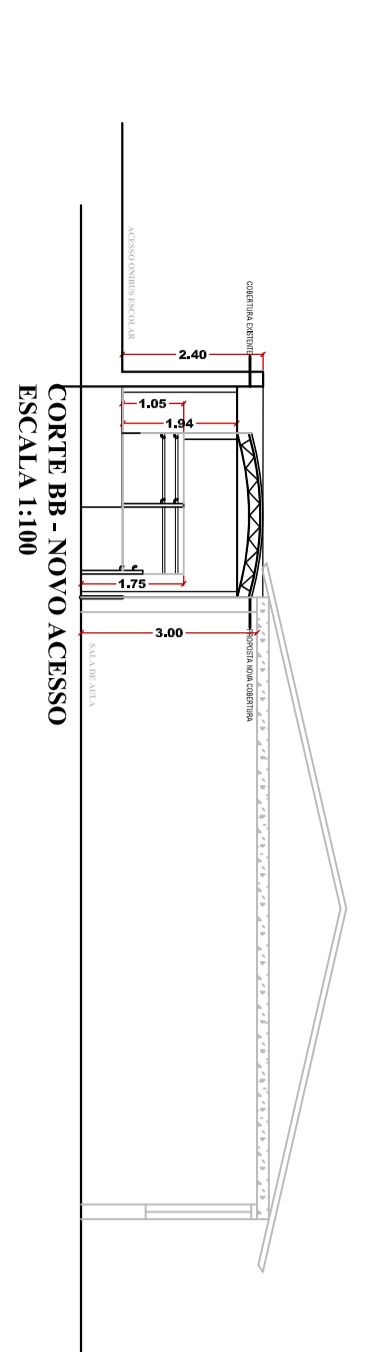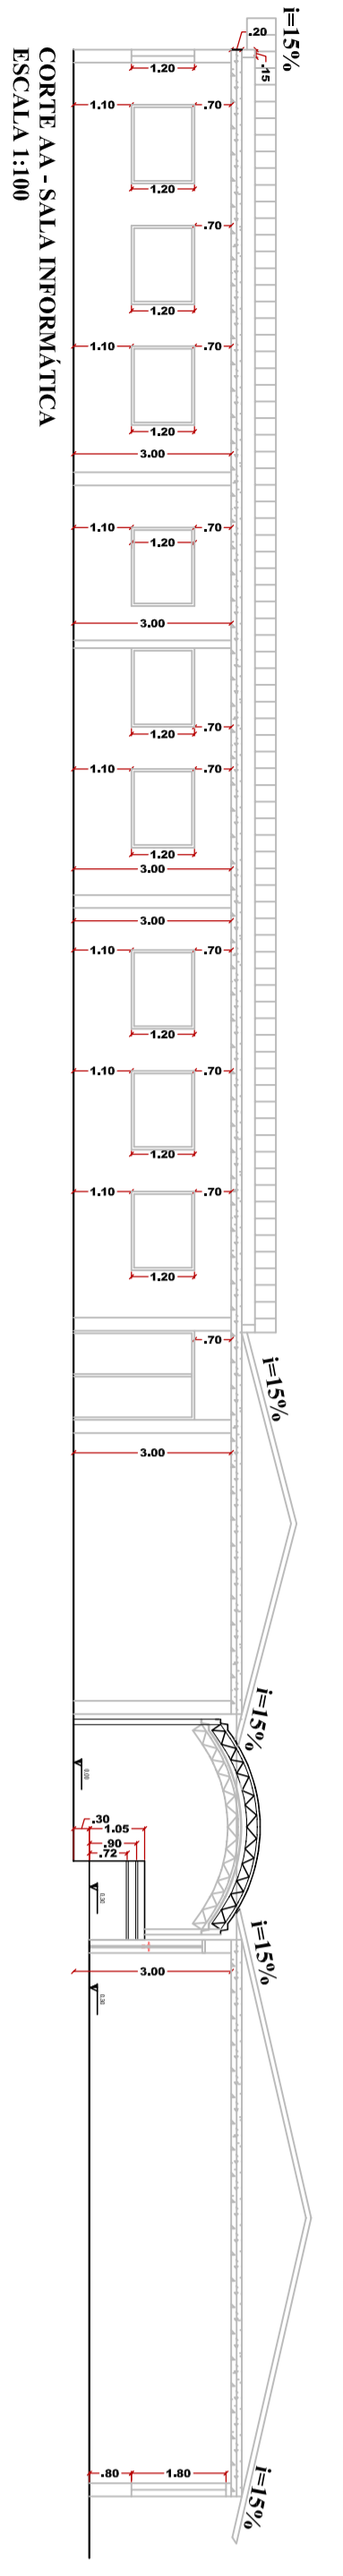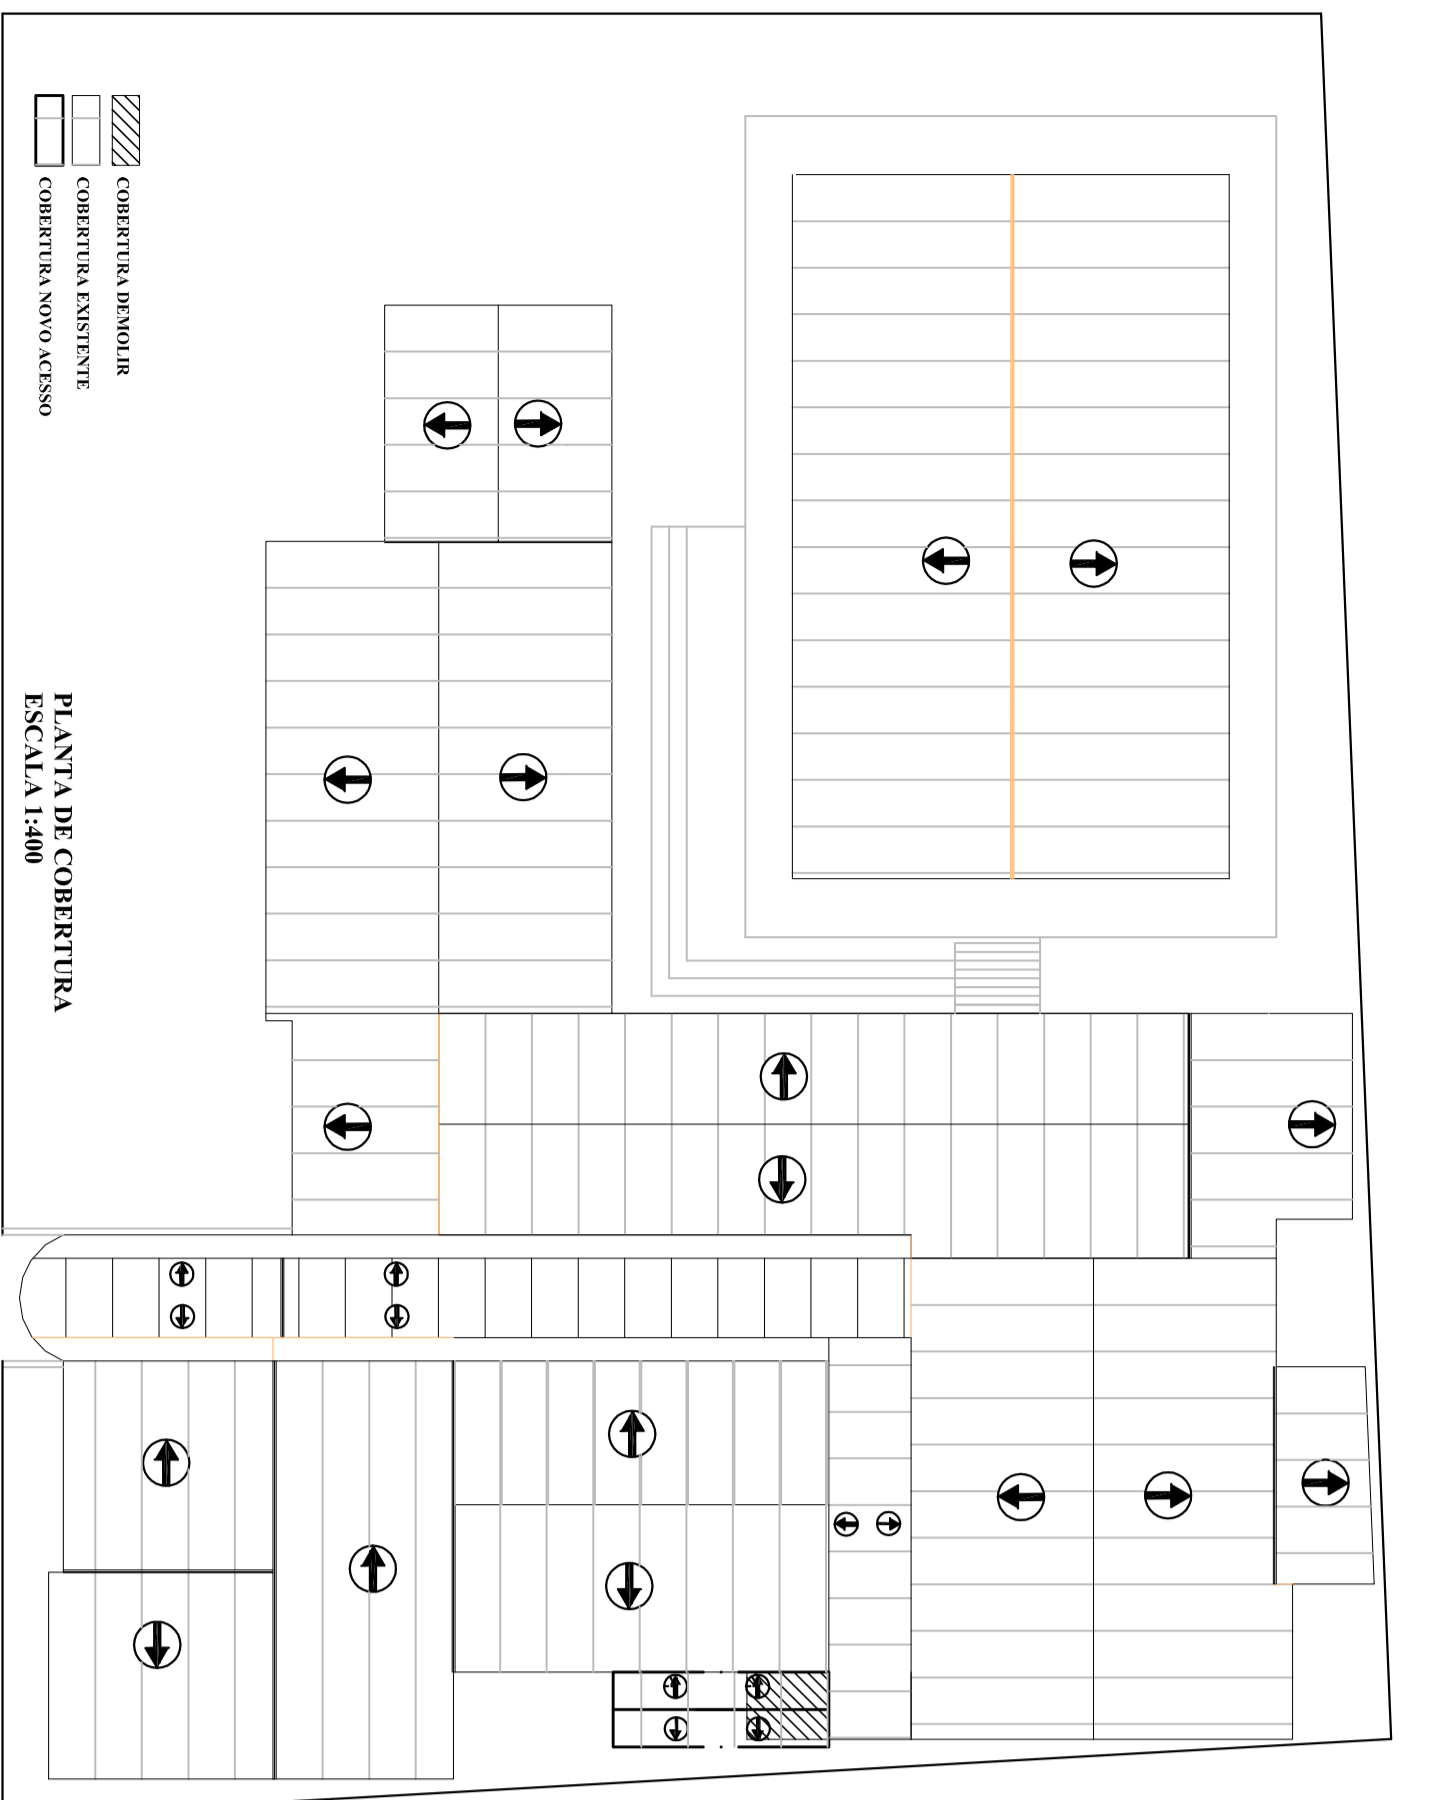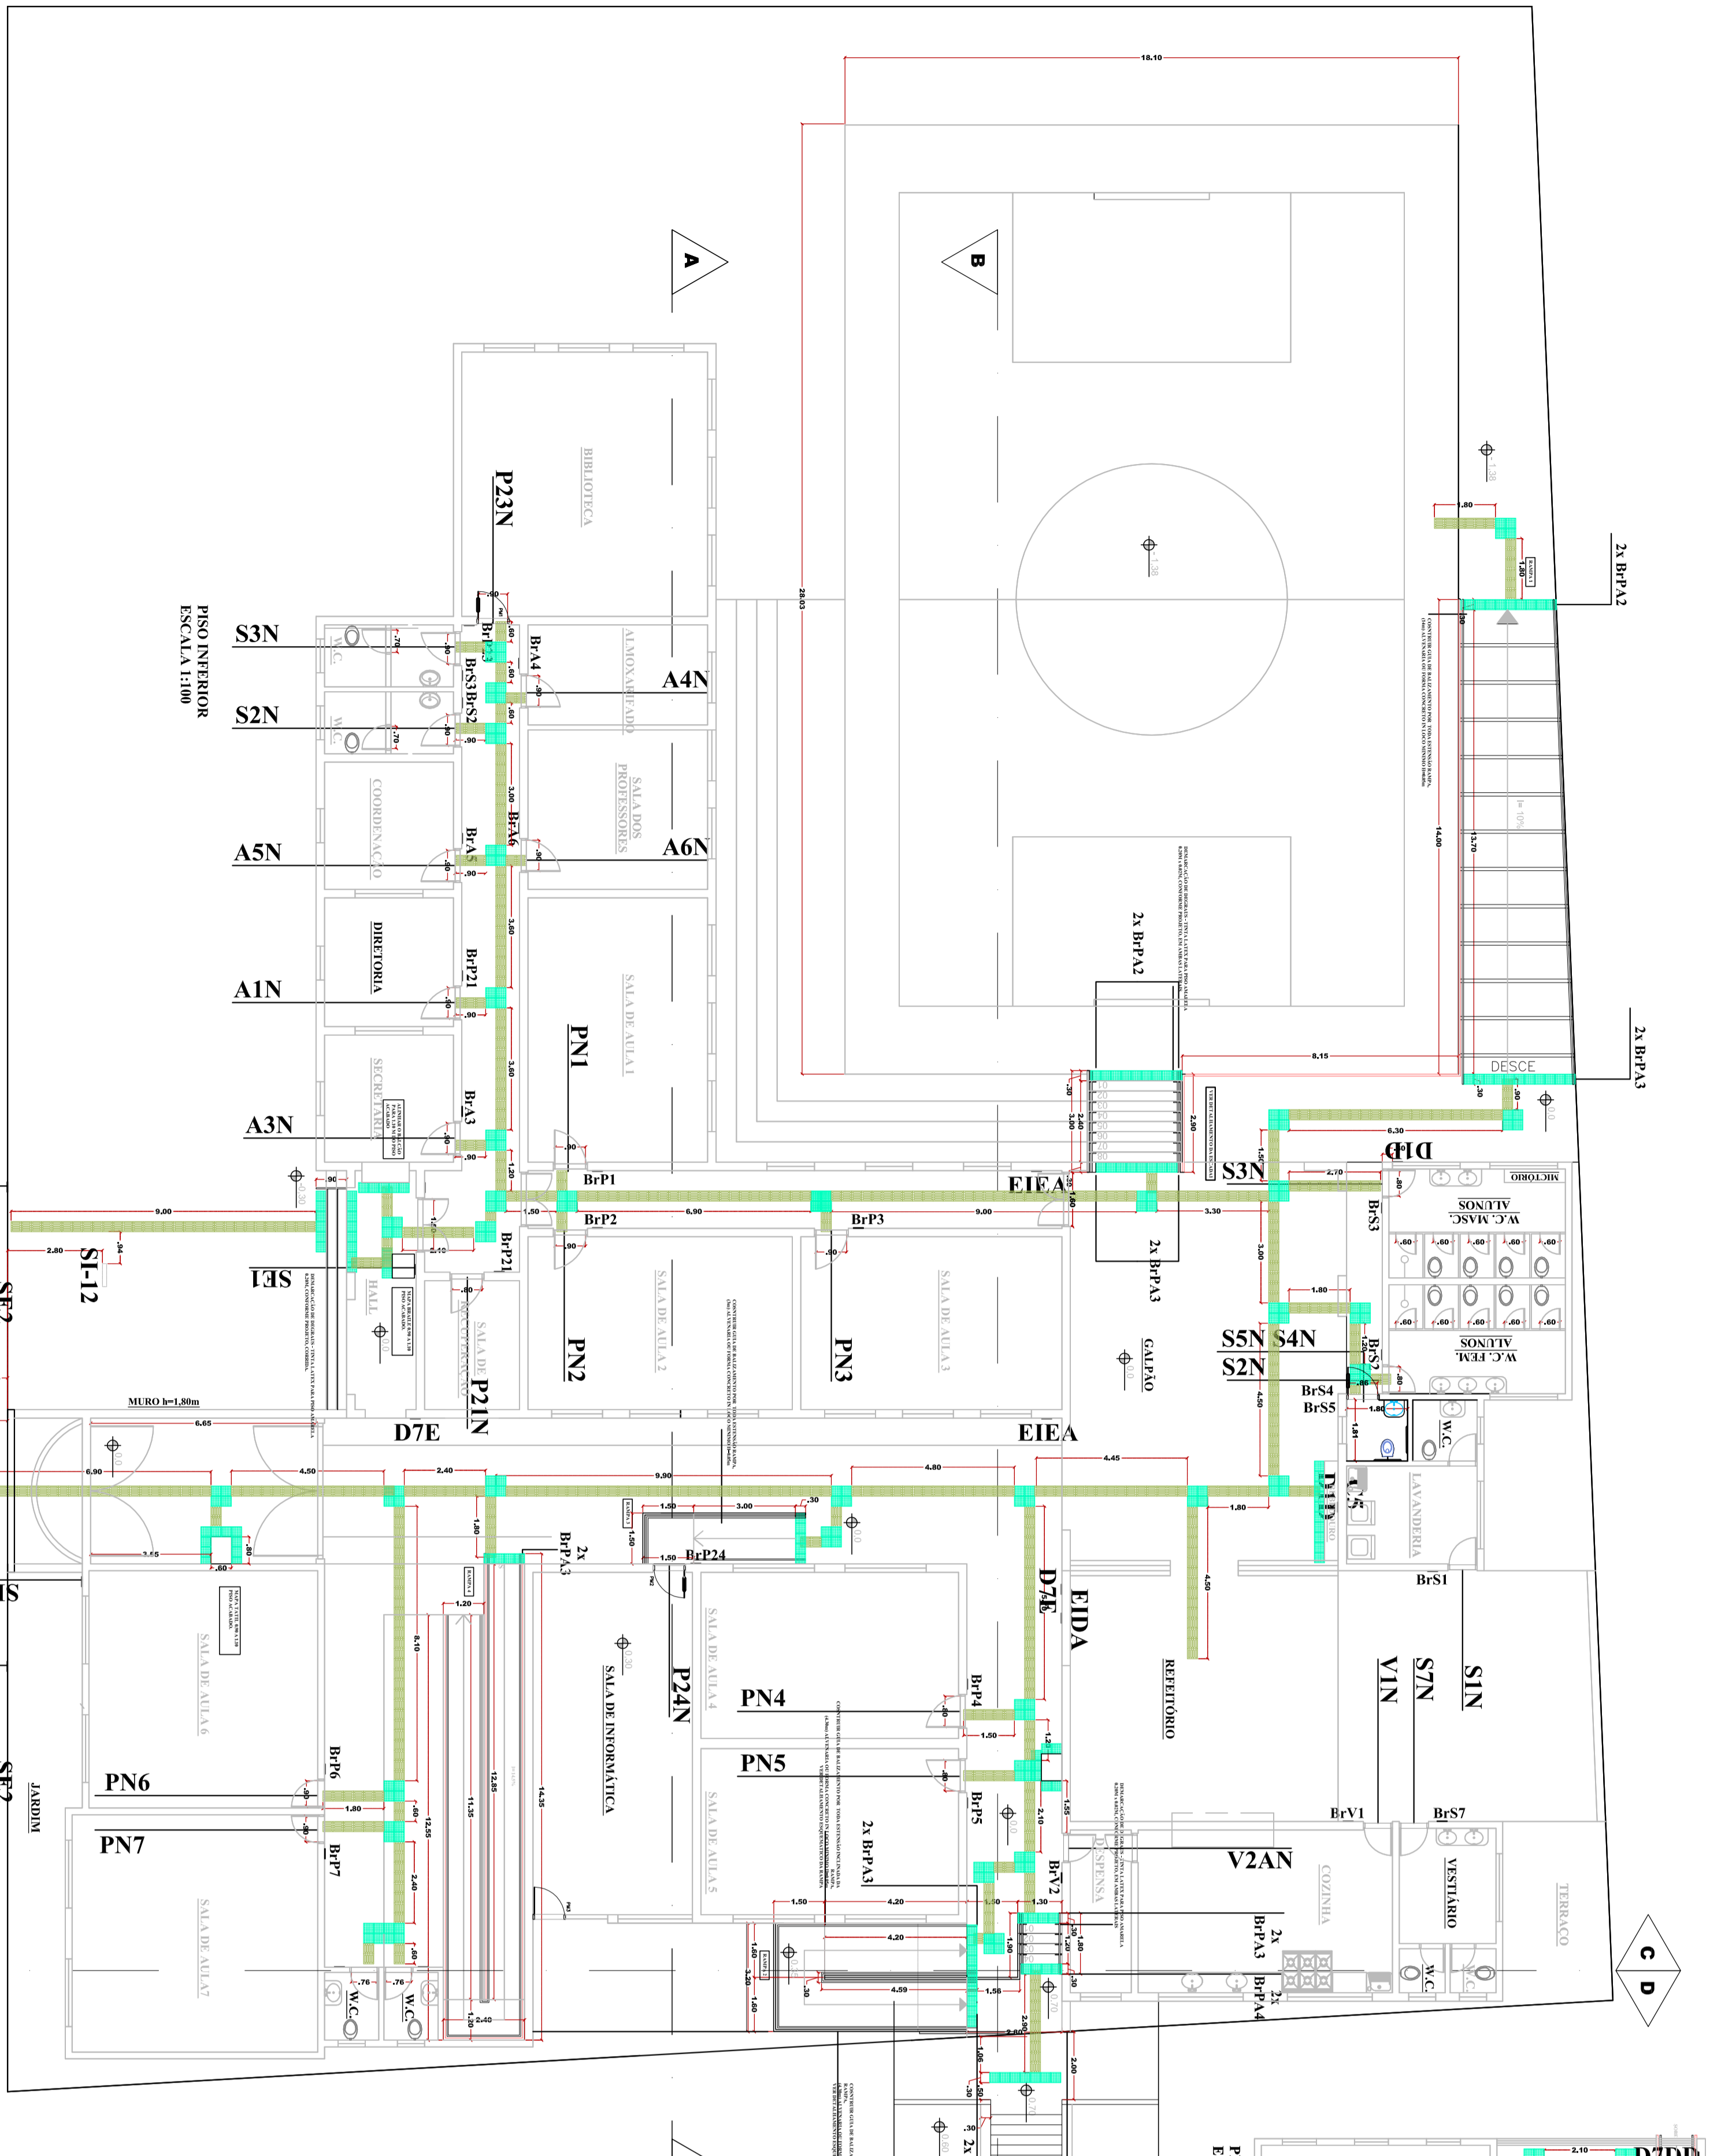

SI-01 PLACA 20X20 CM (QUANTO) - 01	SI-02 PLACA 20X20 CM (QUANTO) - 01	SI-03 PLACA 20X20 CM (QUANTO) - 01	SI-04 PLACA 20X20 CM (QUANTO) - 01	SI-05 PLACA 20X20 CM (QUANTO) - 01	SI-06 PLACA 20X20 CM (QUANTO) - 01	SI-07 PLACA 20X20 CM (QUANTO) - 01	SI-08 PLACA 20X20 CM (QUANTO) - 01	SI-09 PLACA 20X20 CM (QUANTO) - 01	SI-10 PLACA 20X20 CM (QUANTO) - 01	SI-11 PLACA 20X20 CM (QUANTO) - 01	SI-12 PLACA 20X20 CM (QUANTO) - 01
01	01	01	01	01	01	01	01	01	01	01	01



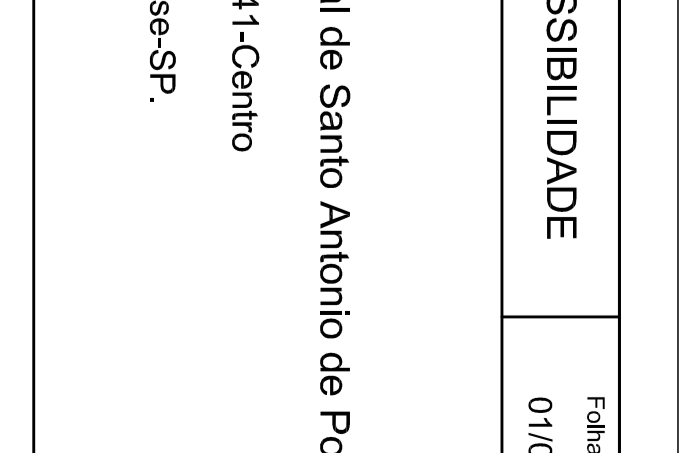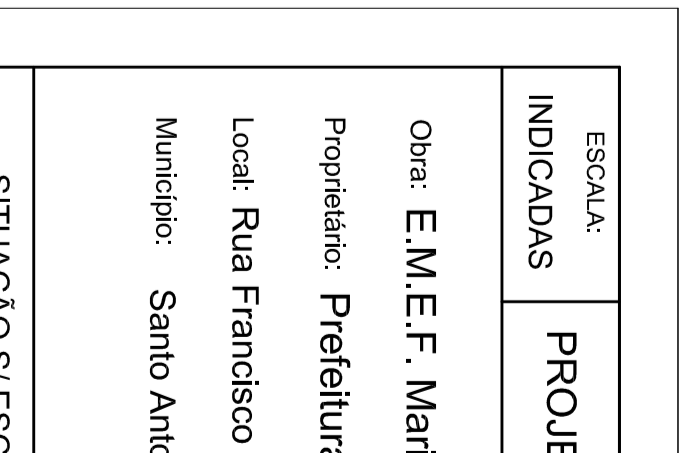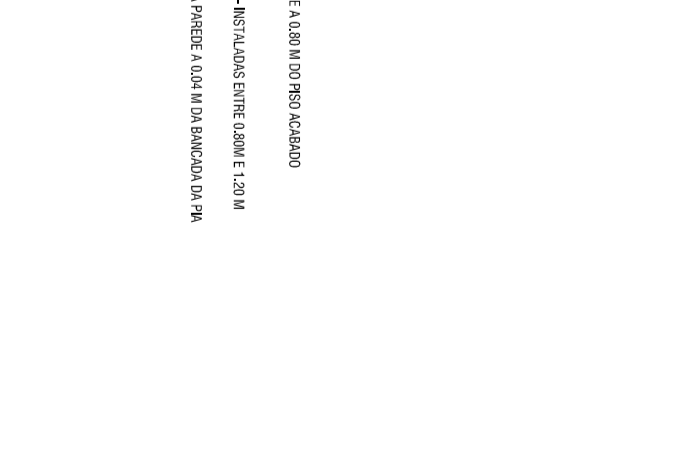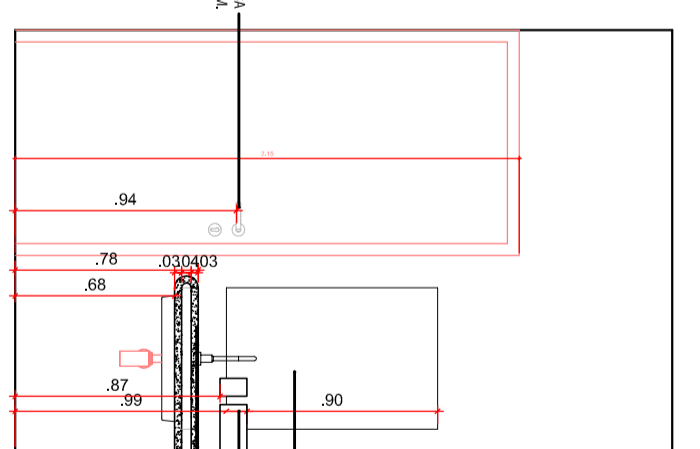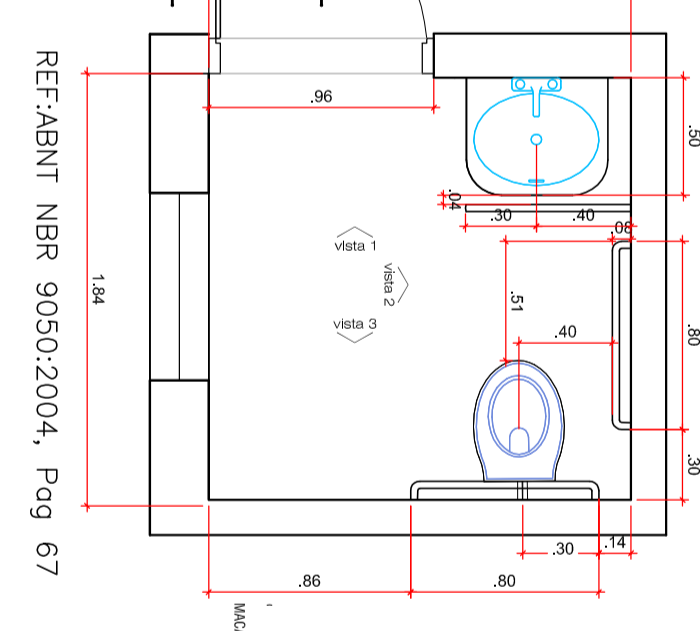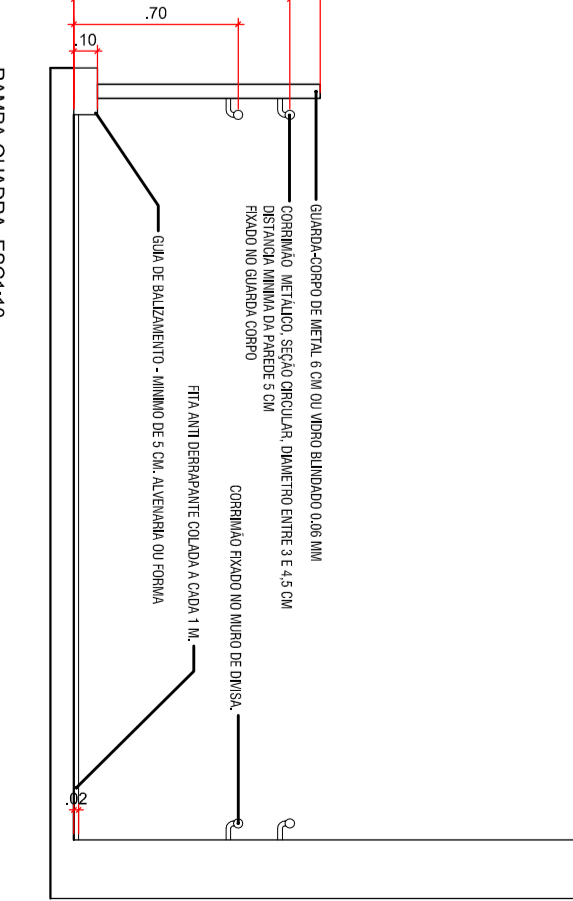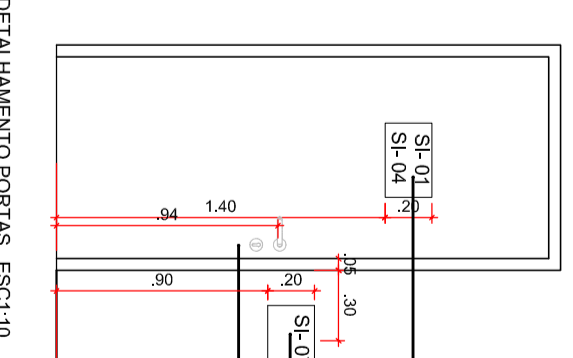

ESCALA INDICADAS	PROJETO ACESSIBILIDADE	FOLHA 01/01
<p>Outra: E.M.E.F. Mario Bianchi</p> <p>Proprietor: Prefeitura Municipal de Santo Antonio de Posse</p> <p>Local: Rua Francisco Glicério, 141-Centro</p> <p>Município: Santo Antonio de Posse-SP.</p>	<p>SITUAÇÃO S/ ESCALA</p> <p>Áreas</p>	<p>Nome do Projeto: PROJETO ACESSIBILIDADE</p> <p>Autores: E.