


R. GERALDO GRIMALDI


AV. DR. ALBERTO ARANHA FORTUNA

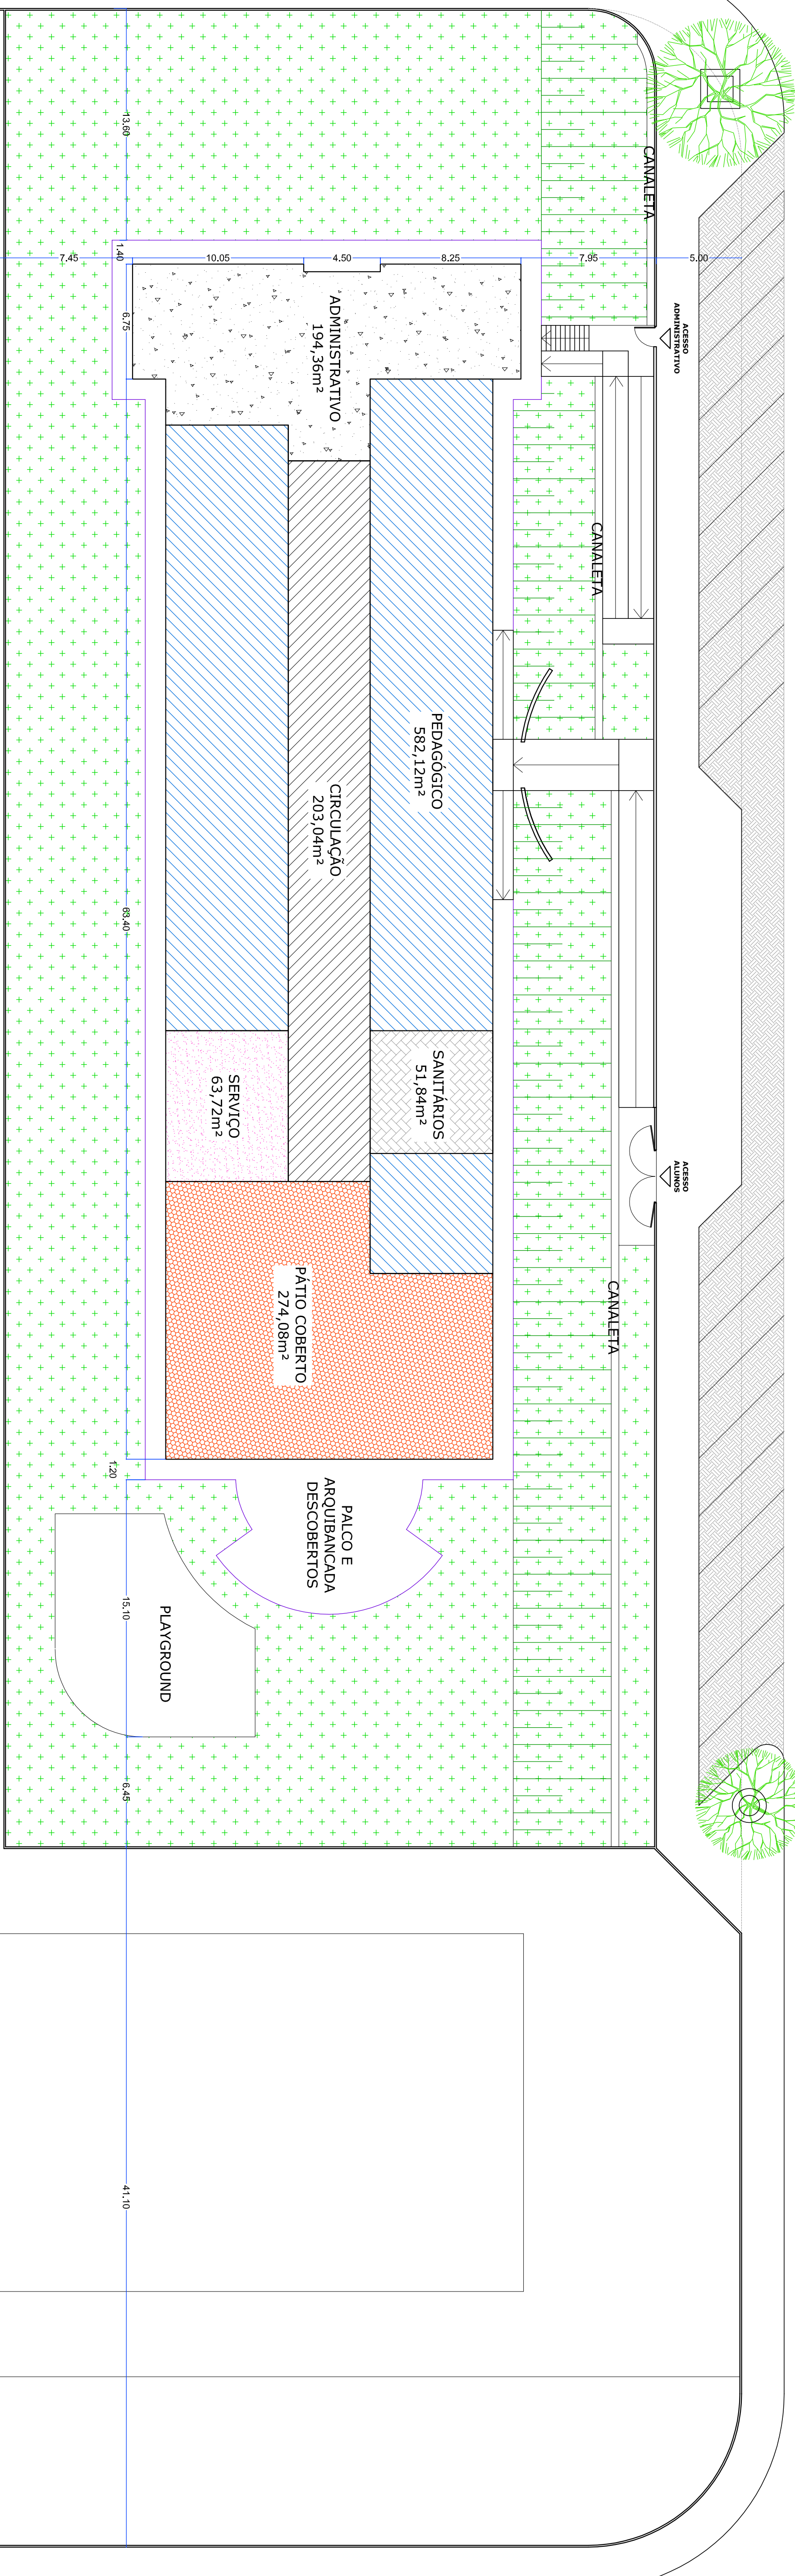

RUA PROJETADA

PLANTA COBERTURA

escala 1:200

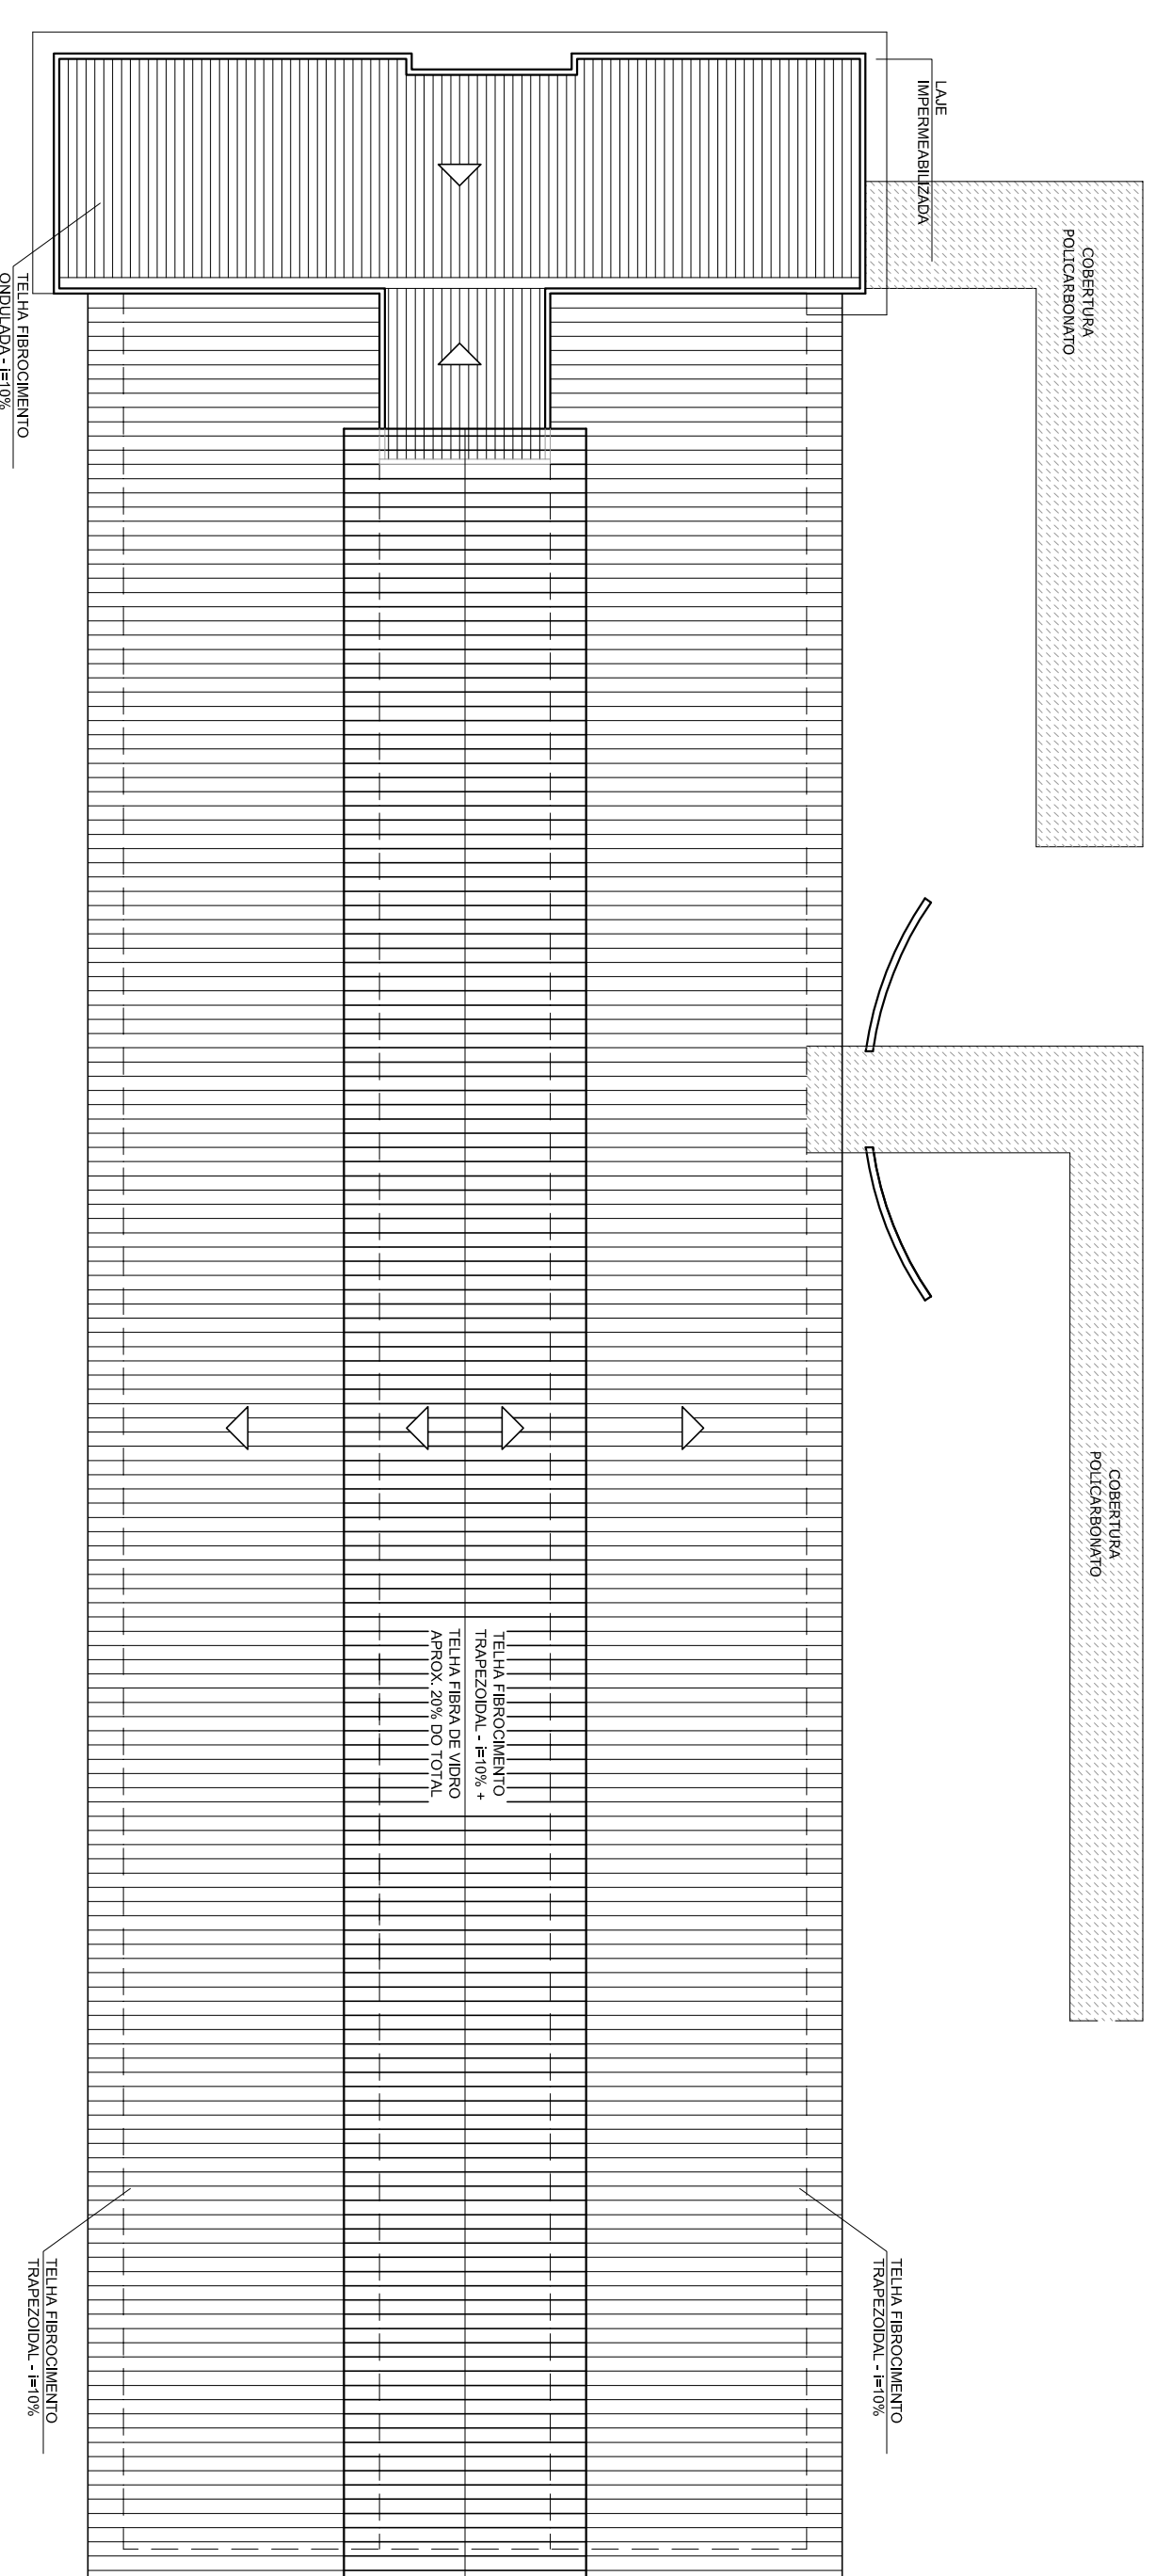

Escala INDICADAS	PROJETO ARQUITETÔNICO	Folha 1/2
Proprietário: Prefeitura Municipal de Santo Antônio de Posse	Obra: CONSTRUÇÃO DE ESCOLA MUNICIPAL DE ENSINO INFANTIL (E.MEI) NO JARDIM MARIA HELENA	Local: JARDIM MARIA HELENA
Município: SANTO ANTONIO DE POSSE - SP	Situação sem escala:	



Dr. Maurício Diniz Comissário  
Prefeitura Municipal

Responsável Técnico:  
Eng. Marcelo Roberto Tremm  
CREA 505143785  
A.R.T.

IMPLANTAÇÃO

escala 1:200