



R. GERALDO GRIMALDI

AV. DR. ALBERTO ARANHA FORTUNA

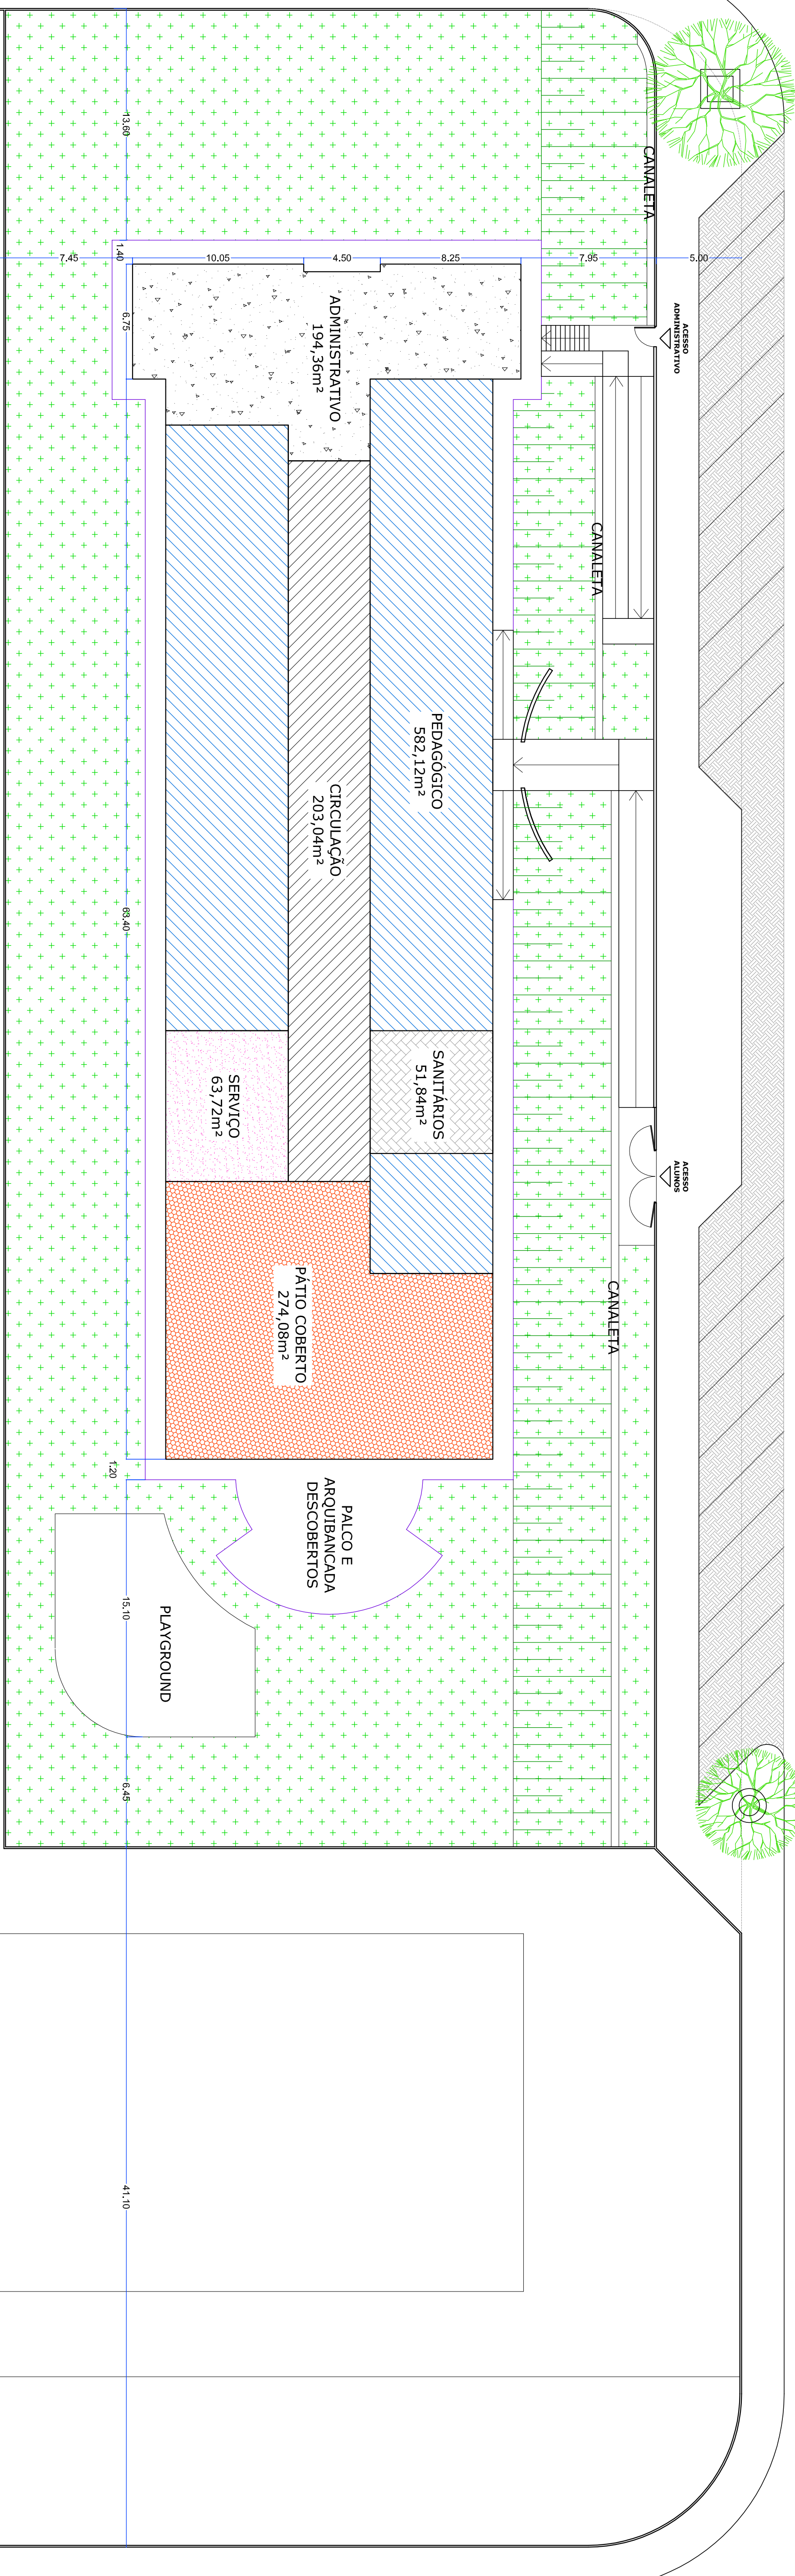

RUA PROJETADA

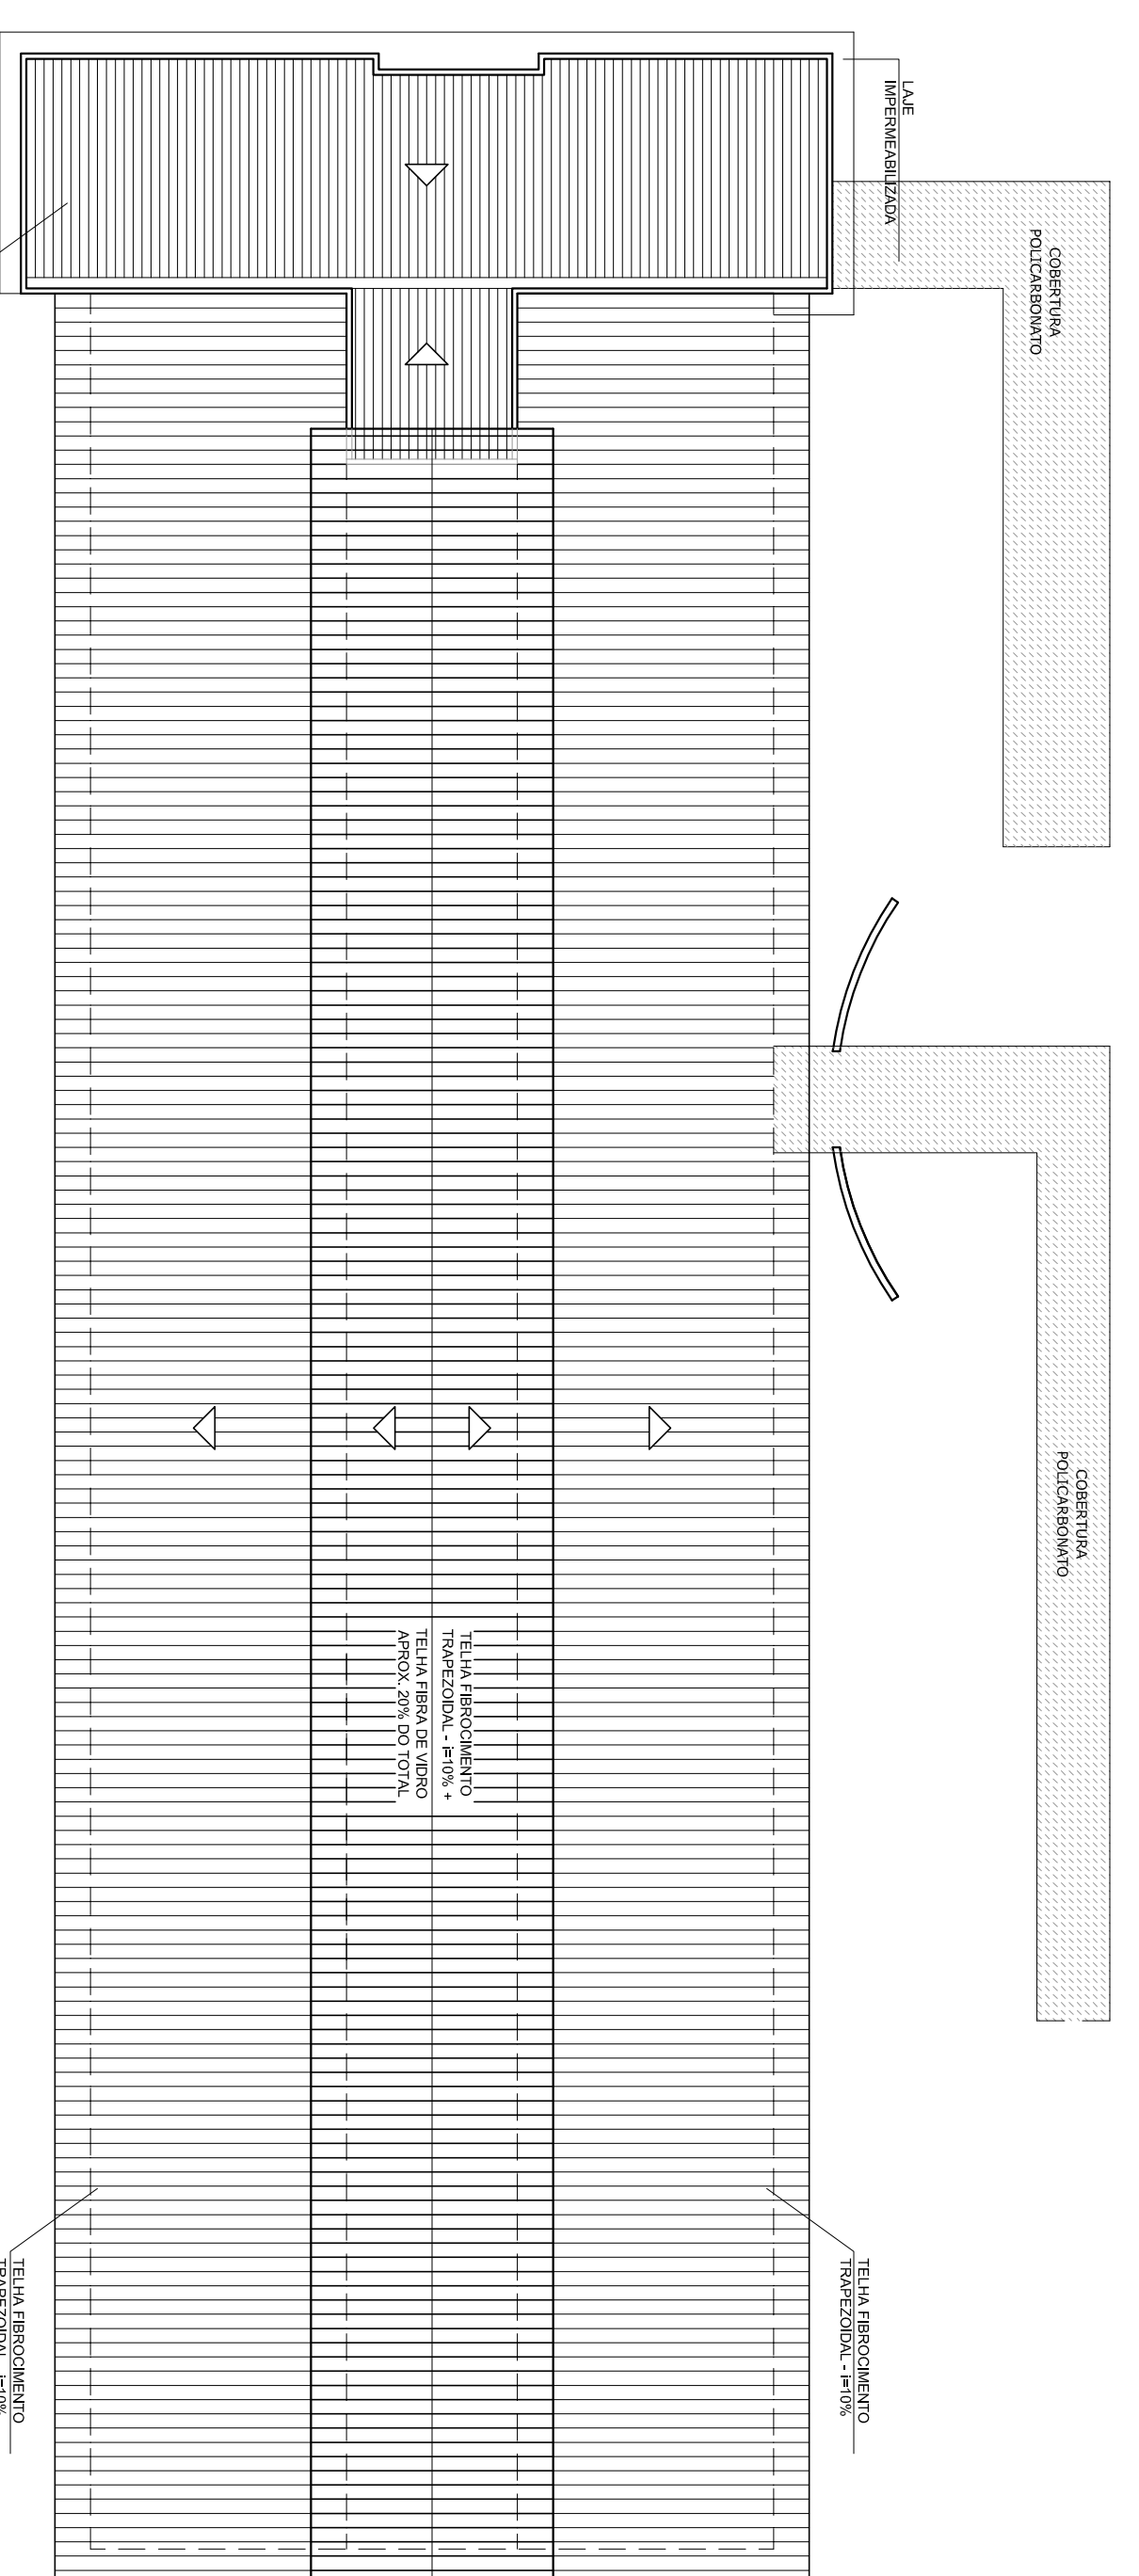

PLANTA COBERTURA  
escala 1:200



Escala	PROJETO ARQUITETÔNICO	Folha
INDICADAS		1/2
Proprietário:	Prefeitura Municipal de Santo Antônio de Posse	
Obra:	CONSTRUÇÃO DE ESCOLA MUNICIPAL DE ENSINO INFANTIL (E.MEI) NO JARDIM MARIA HELENA	
Local:	JARDIM MARIA HELENA	
Município:	SANTO ANTONIO DE POSSE - SP	

Situação sem escala:  
TERA NO MERA DO MUNICÍPIO

Dr. Maurício Diniz Comissário  
Prefeitura Municipal

Responsável Técnico:  
Eng.º Maurício Roberto Tremm  
CREA 505143785  
A.R.T.:

IMPLANTAÇÃO  
escala 1:200