
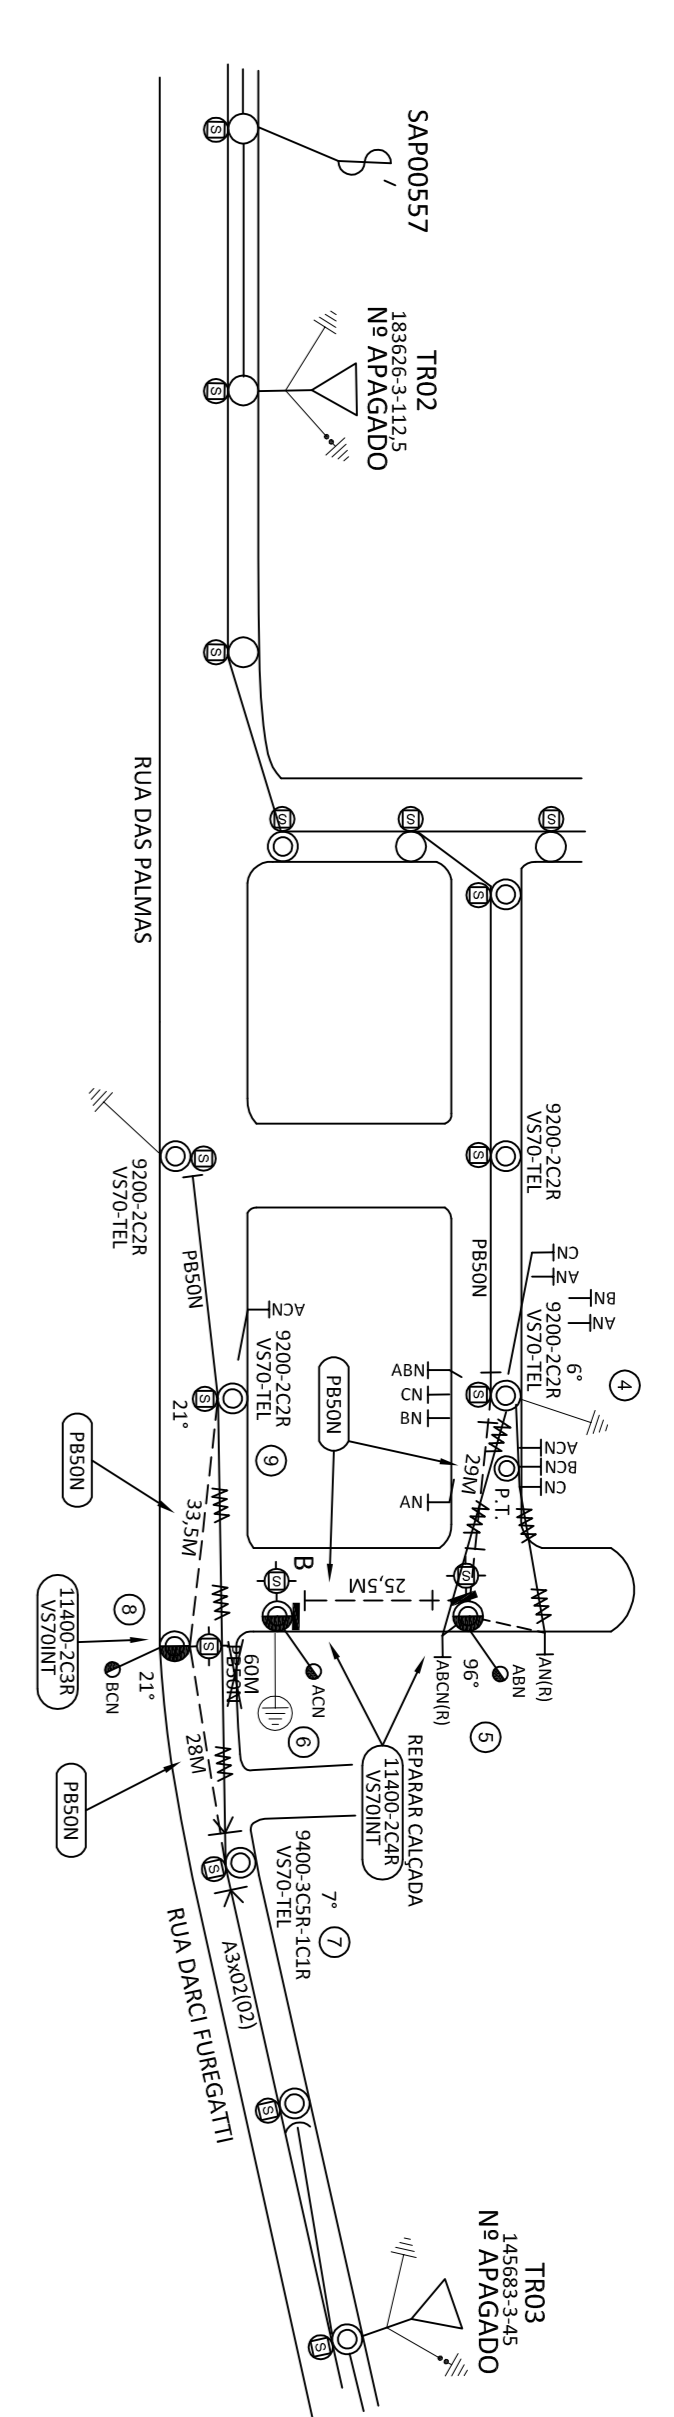



NÃO CONFIE
TESTE
ATERRE
SINALIZE

BRO JD. FLORES

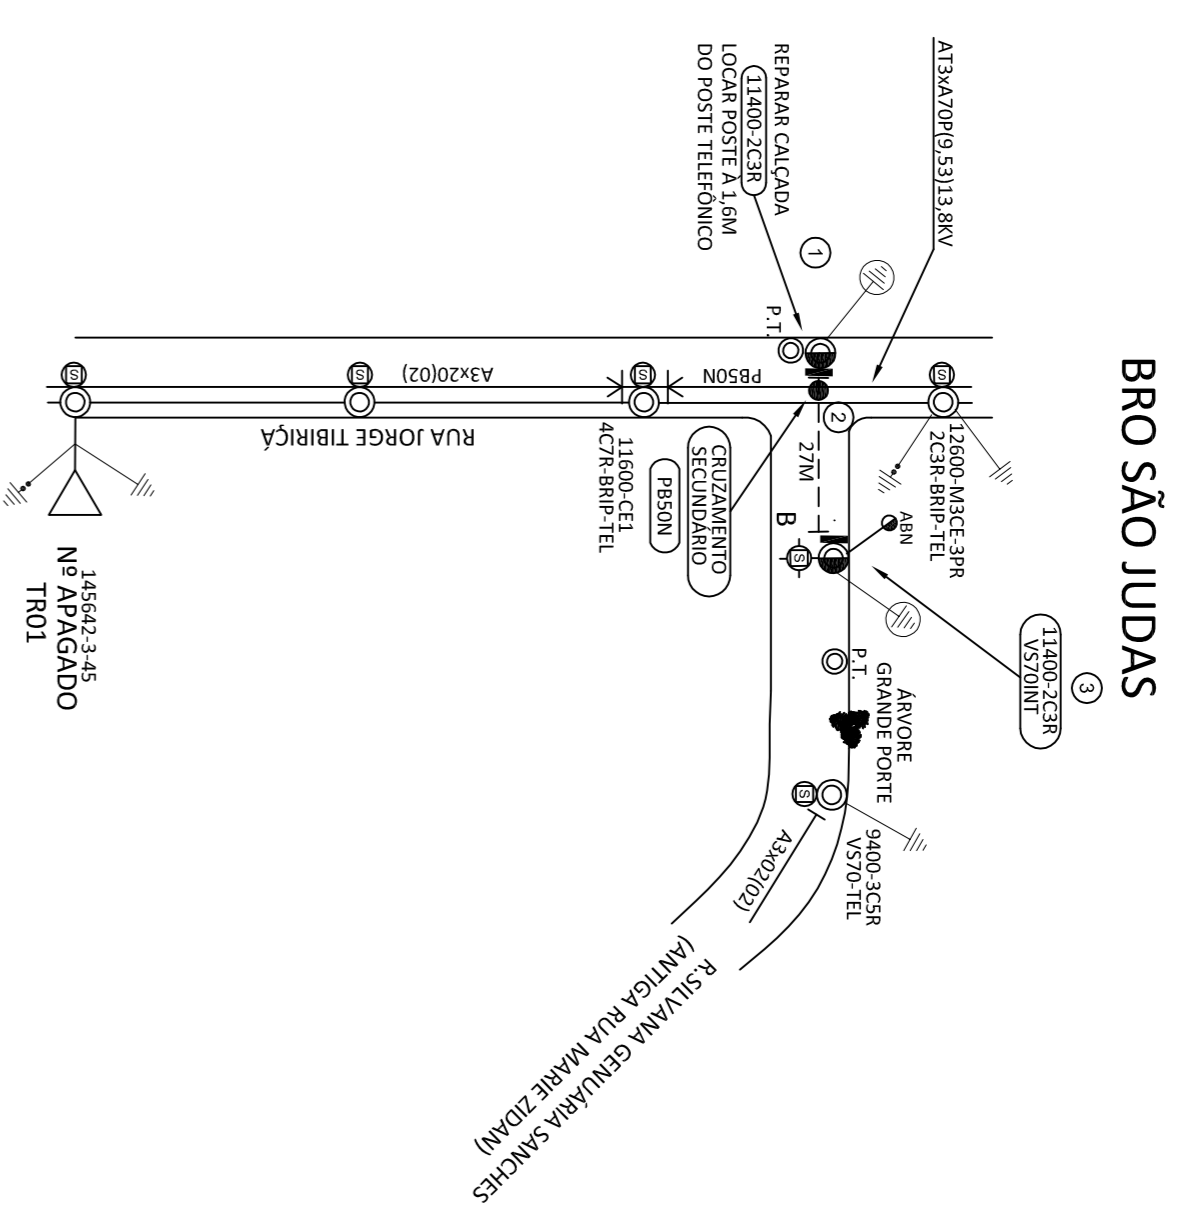



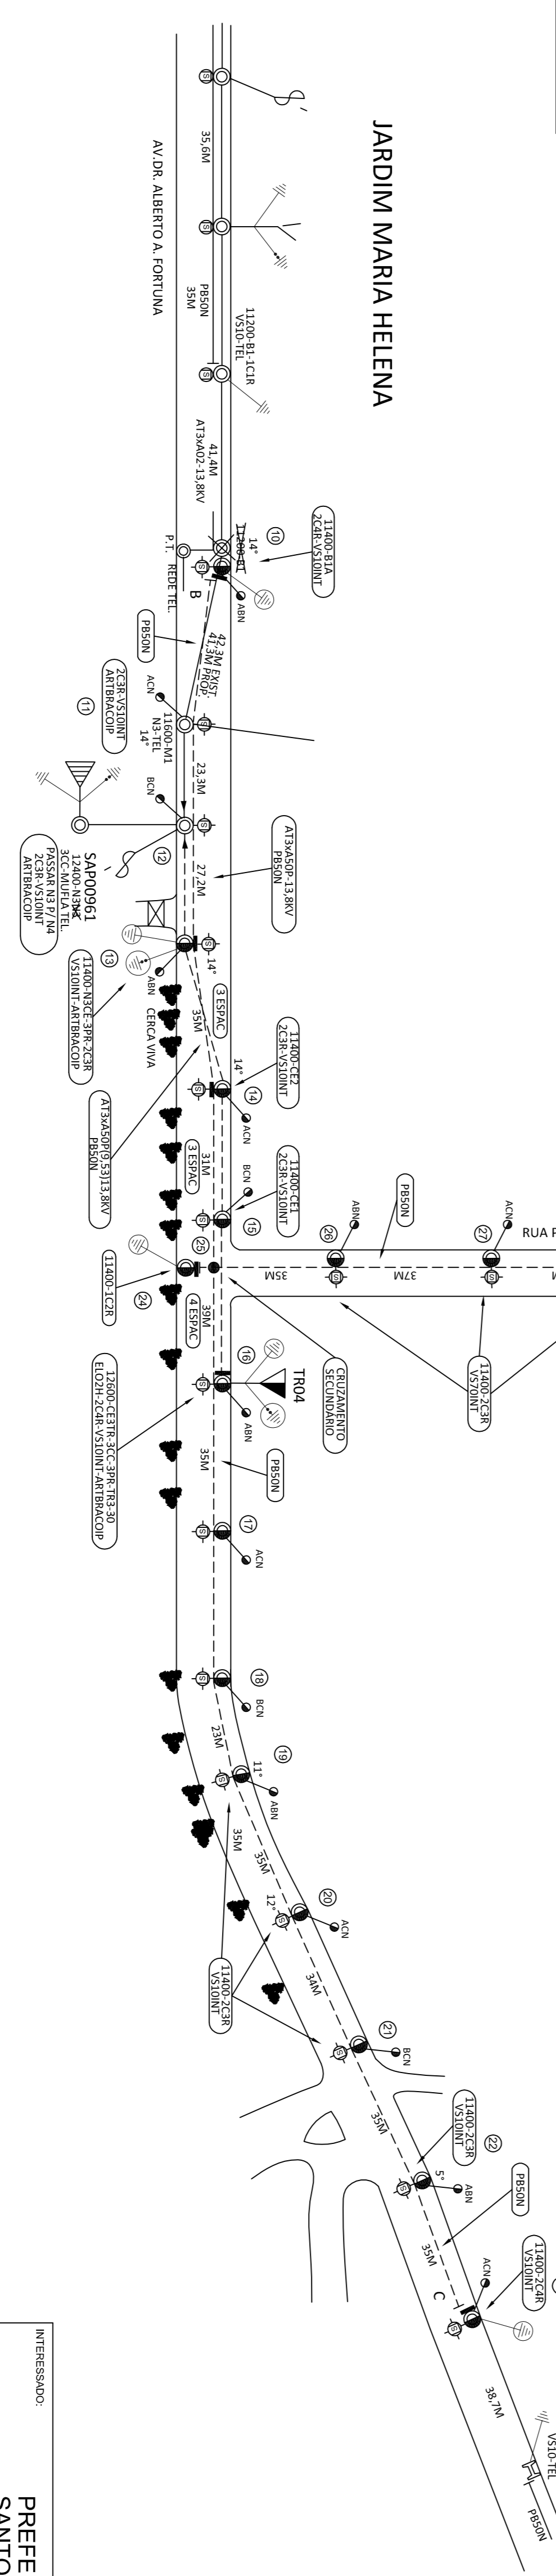

NOTAS:
-SISTEMA REDE DE TELEFONIA NA INSTALAÇÃO QUE PODEM
INTERFERIR NA EXECUÇÃO DAS OBRAS
SE NECESSÁRIO CONTATAR A EMPRESA DE TELEFONIA RESPONSÁVEL.

INTERESSADO	PREFEITURA MUNICIPAL DE SANTO ANTONIO DE POSSE	
OBJETIVO	PROJETO DE INSTALAÇÕES ELÉTRICAS (ILUMINAÇÃO PÚBLICA)	
LOCALIDADE	SANTO ANTONIO DE POSSE	VÁRIAS RUAS DO MUNICÍPIO
ASSUNTO	INSTALAÇÃO DE 25 LUMINÁRIAS VST70W E VST100W EM VÁRIAS RUAS P/ AT PREFEITURA MUNICIPAL DE SANTO ANTONIO DE POSSE	
RESPONSÁVEL TÉCNICO	ART: 9222723018034975	PROJETO: SEM ESCALA
PROJETO	FECHA: 05/06/16	DESENER: SEM ESCALA

PROJETOS DE ACORDO COM AS NORMAS E PADRÕES ELÉTRICO - ELABORADO E SINALIZADO POR: *[Assinatura]* 05 / 06 / 16